



PIANTA PIANO TERRA  
scala 1:100

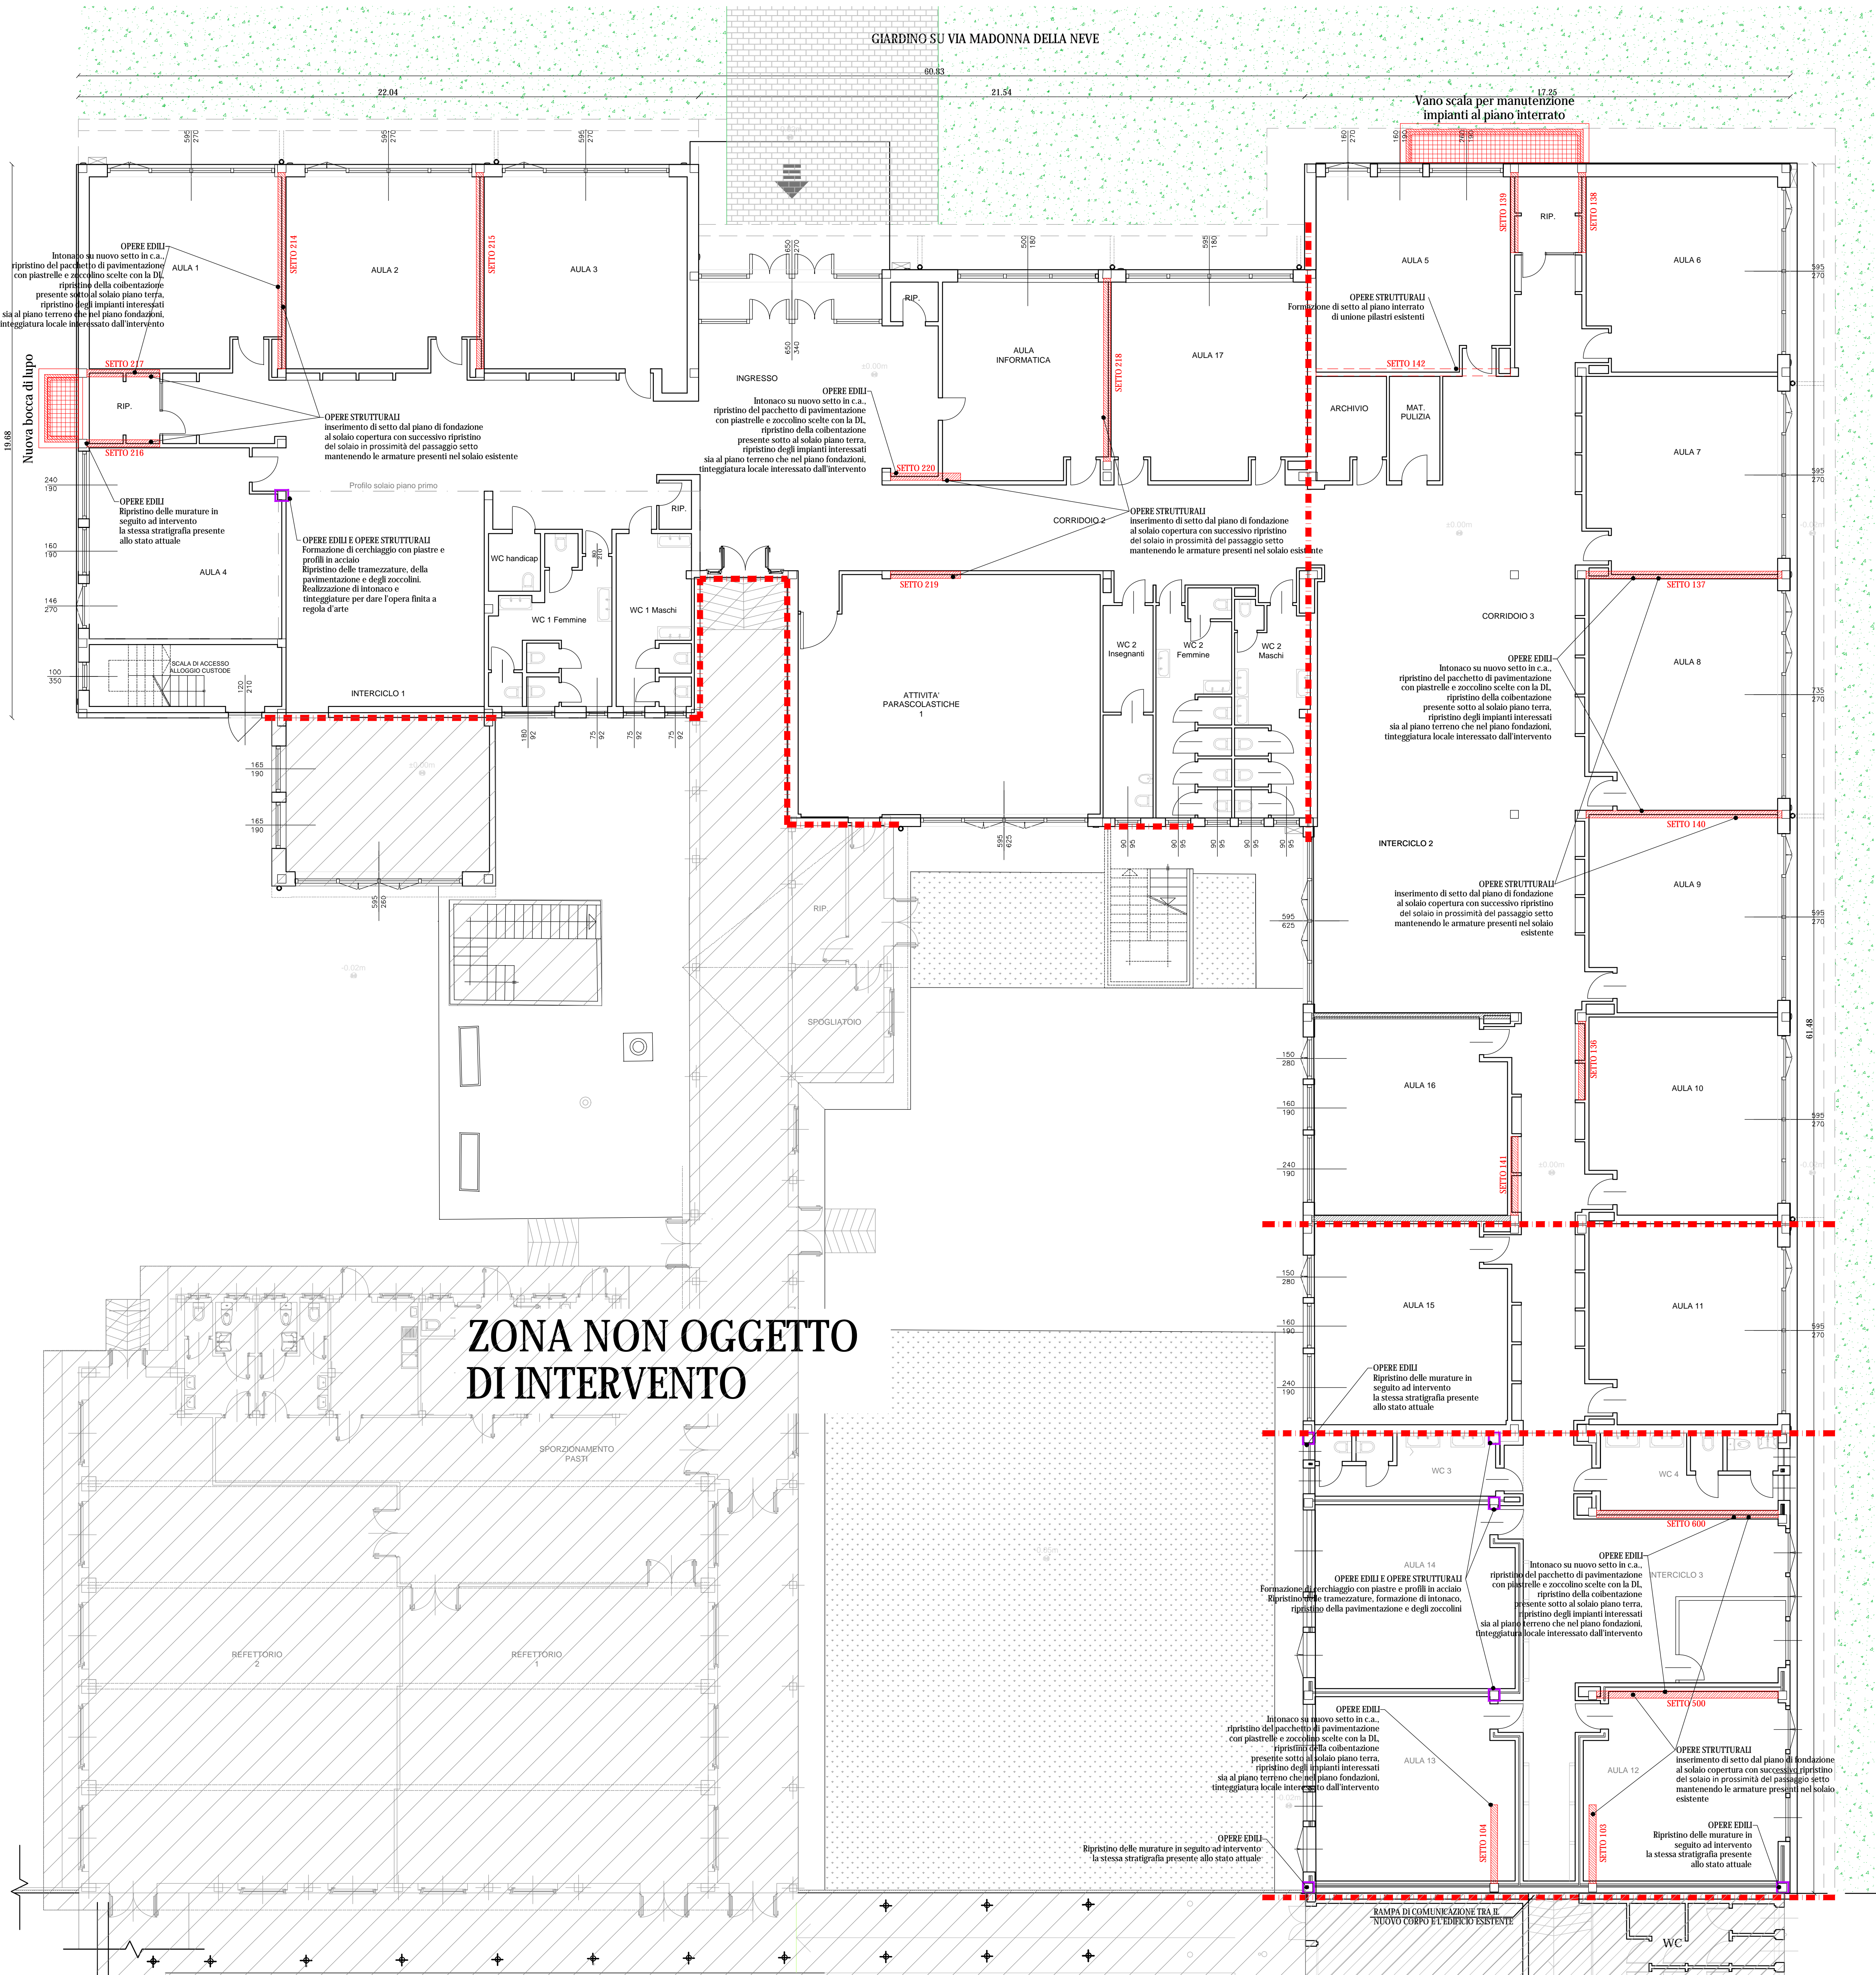

LEGENDA:

- Setti in cemento armato
- Cerchiaggio pilastri esistenti
- Giunti strutturali

N.B. AI SENSI DEL PAR. 7.2.4. DELLE NORME TECNICHE PER LE COSTRUZIONI 2018, AI FINI DI UNA CORRETTA PROGETTAZIONE SISMICA DEGLI IMPIANTI E' COMPITO DEL PROGETTISTA DELLE STRUTTURE INDIVIDUARE LA DOMANDA SISMICA AGENTE SUGLI IMPIANTI. MENTRE E' COMPITO DEL FORNITORE E/O DELL'INSTALLATORE FORNIRE IMPIANTI E SISTEMI DI COLLEGAMENTO E DI ANCORAGGIO AVENTI CAPACITA' ADEGUATA AD ASSORBIRE L'AZIONE SISMICA CALCOLATA.

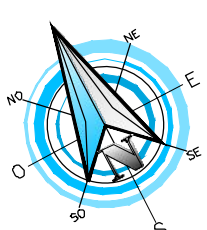

COMMITTENTE:		 REGIONE PIEMONTE					
IL RESPONSABILE DEL PROCEDIMENTO:		Geom. BELLEZZA QUATER Donatella					
OGGETTO:		ADEGUAMENTO SISMICO SCUOLA PRIMARIA F.LLI PAGLIERO					
LOCALITÀ DELL'INTERVENTO:		COMUNE DI SAN MAURIZIO CANAVESE, VIA MADONNA DELLA NEVE, N° 30					
FASE PROGETTUALE:		PROGETTO ESECUTIVO					
TITOLO:		PIANTA ARCHITETTONICA INTERVENTI IN PROGETTO				ARCHIVIO:	FILE N°:
						4578	TAVOLA DI PIANTEGGIO
						DATA:	Loranzè, Novembre 2020
						TAVOLA N°:	04
						SCALA:	1:100
 SERTEC s.r.l. ENGINEERING CONSULTING 31 Strada Provinciale 222 10010 Lora (TO) TEL. 0115.170400 FAX 0115.564014 e-mail: info.sertec@quadrifoglio.to.it www.sertec-engineering.it		 CERTIFICATO 17259049		 oice		PROGETTISTA: Dott. Ing. Domenico GABRIELE N° 7261 T ALBO INGEGNERI PROVINCIA DI TORINO	
IL DIRETTORE TECNICO: Dott. Ing. Gianluca DEOTTO		TIMBRO:		ALTRA FIGURA:		TIMBRO:	