




COMUNE DI ROBASSOMERO


Lavori di manutenzione straordinaria
edificio Scuola Secondaria di primo grado
Allende/palestra
progetto definitivo-esecutivo

TAV. 1	Estratti cartografici - scale varie
progettista	Arch. Valeria BERGAGNA TEPAS Strada Fornelli-Chivaves, 14 10070 Monastero di Lanzo (TO)
novembre 2018	

ESTRATTO C.T.R., scala 1:10.000

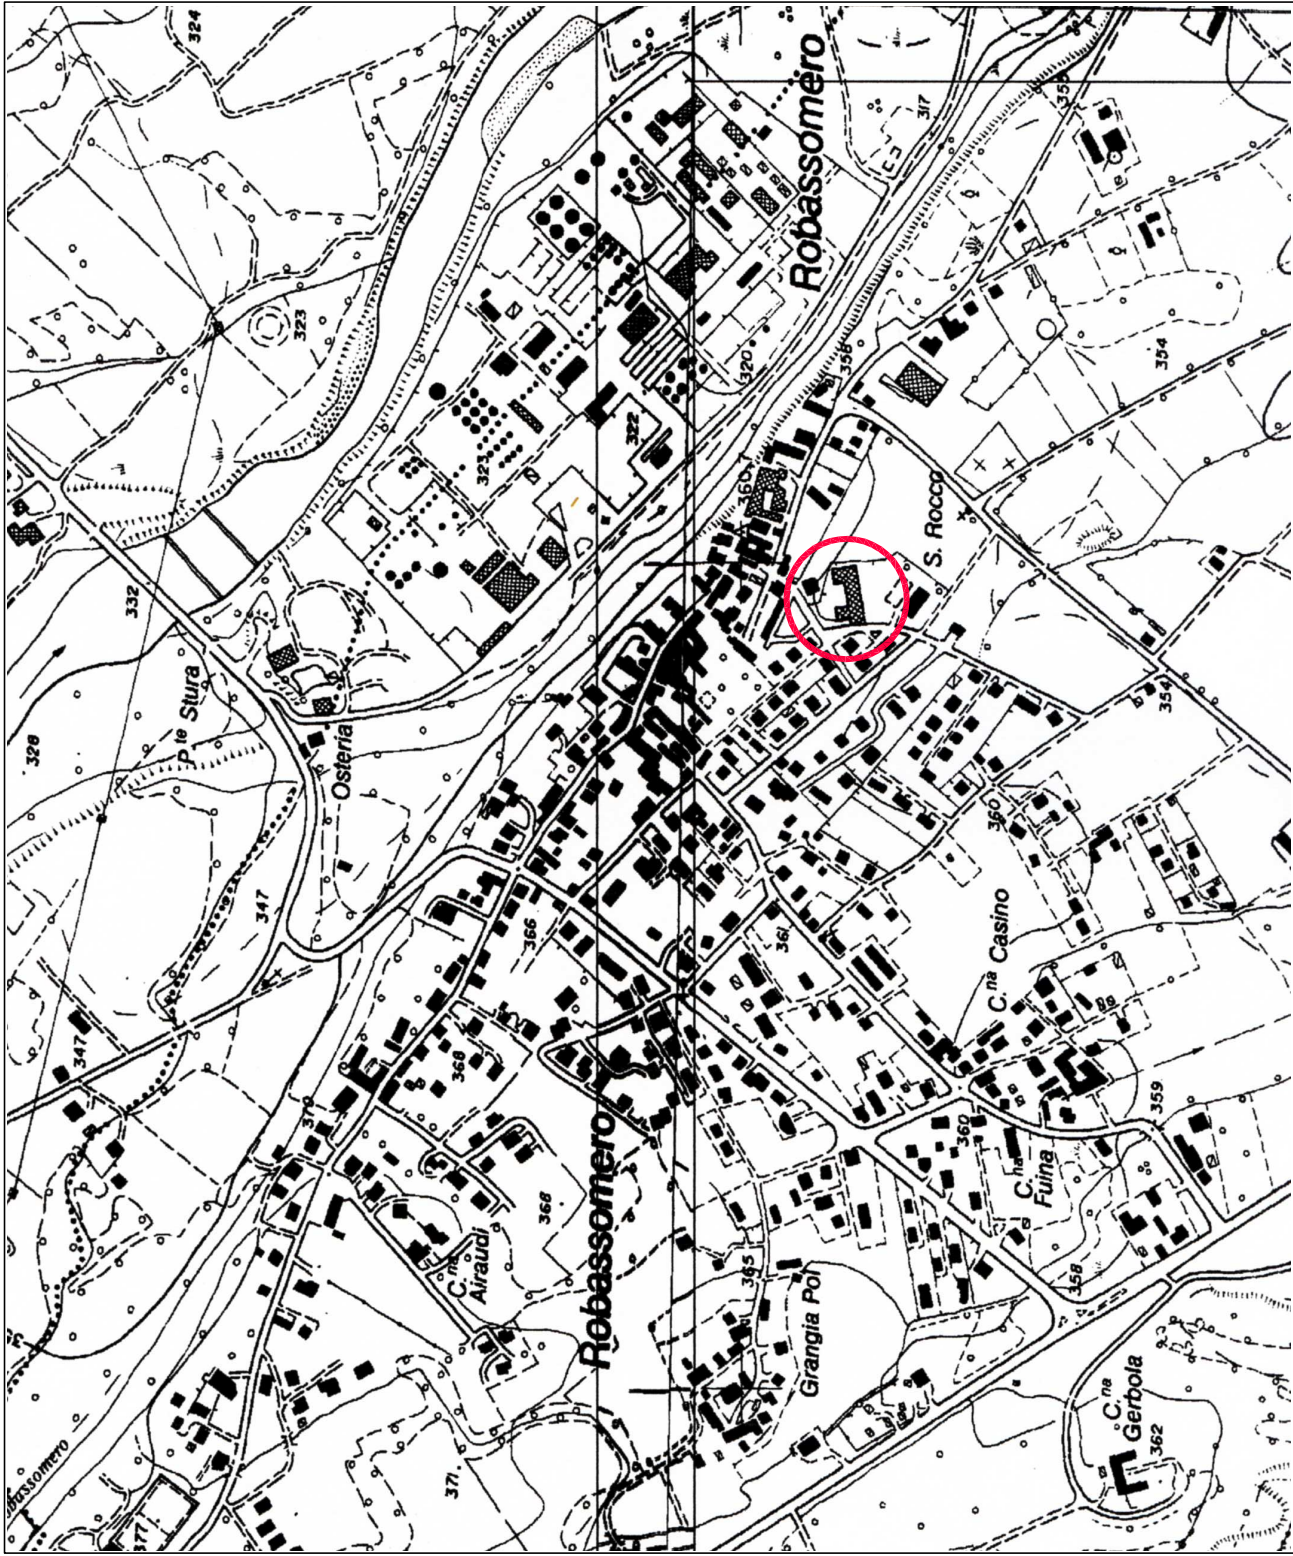

ESTRATTO MAPPA CATASTALE - foglio 6 n. 1007, scala 1:1.500

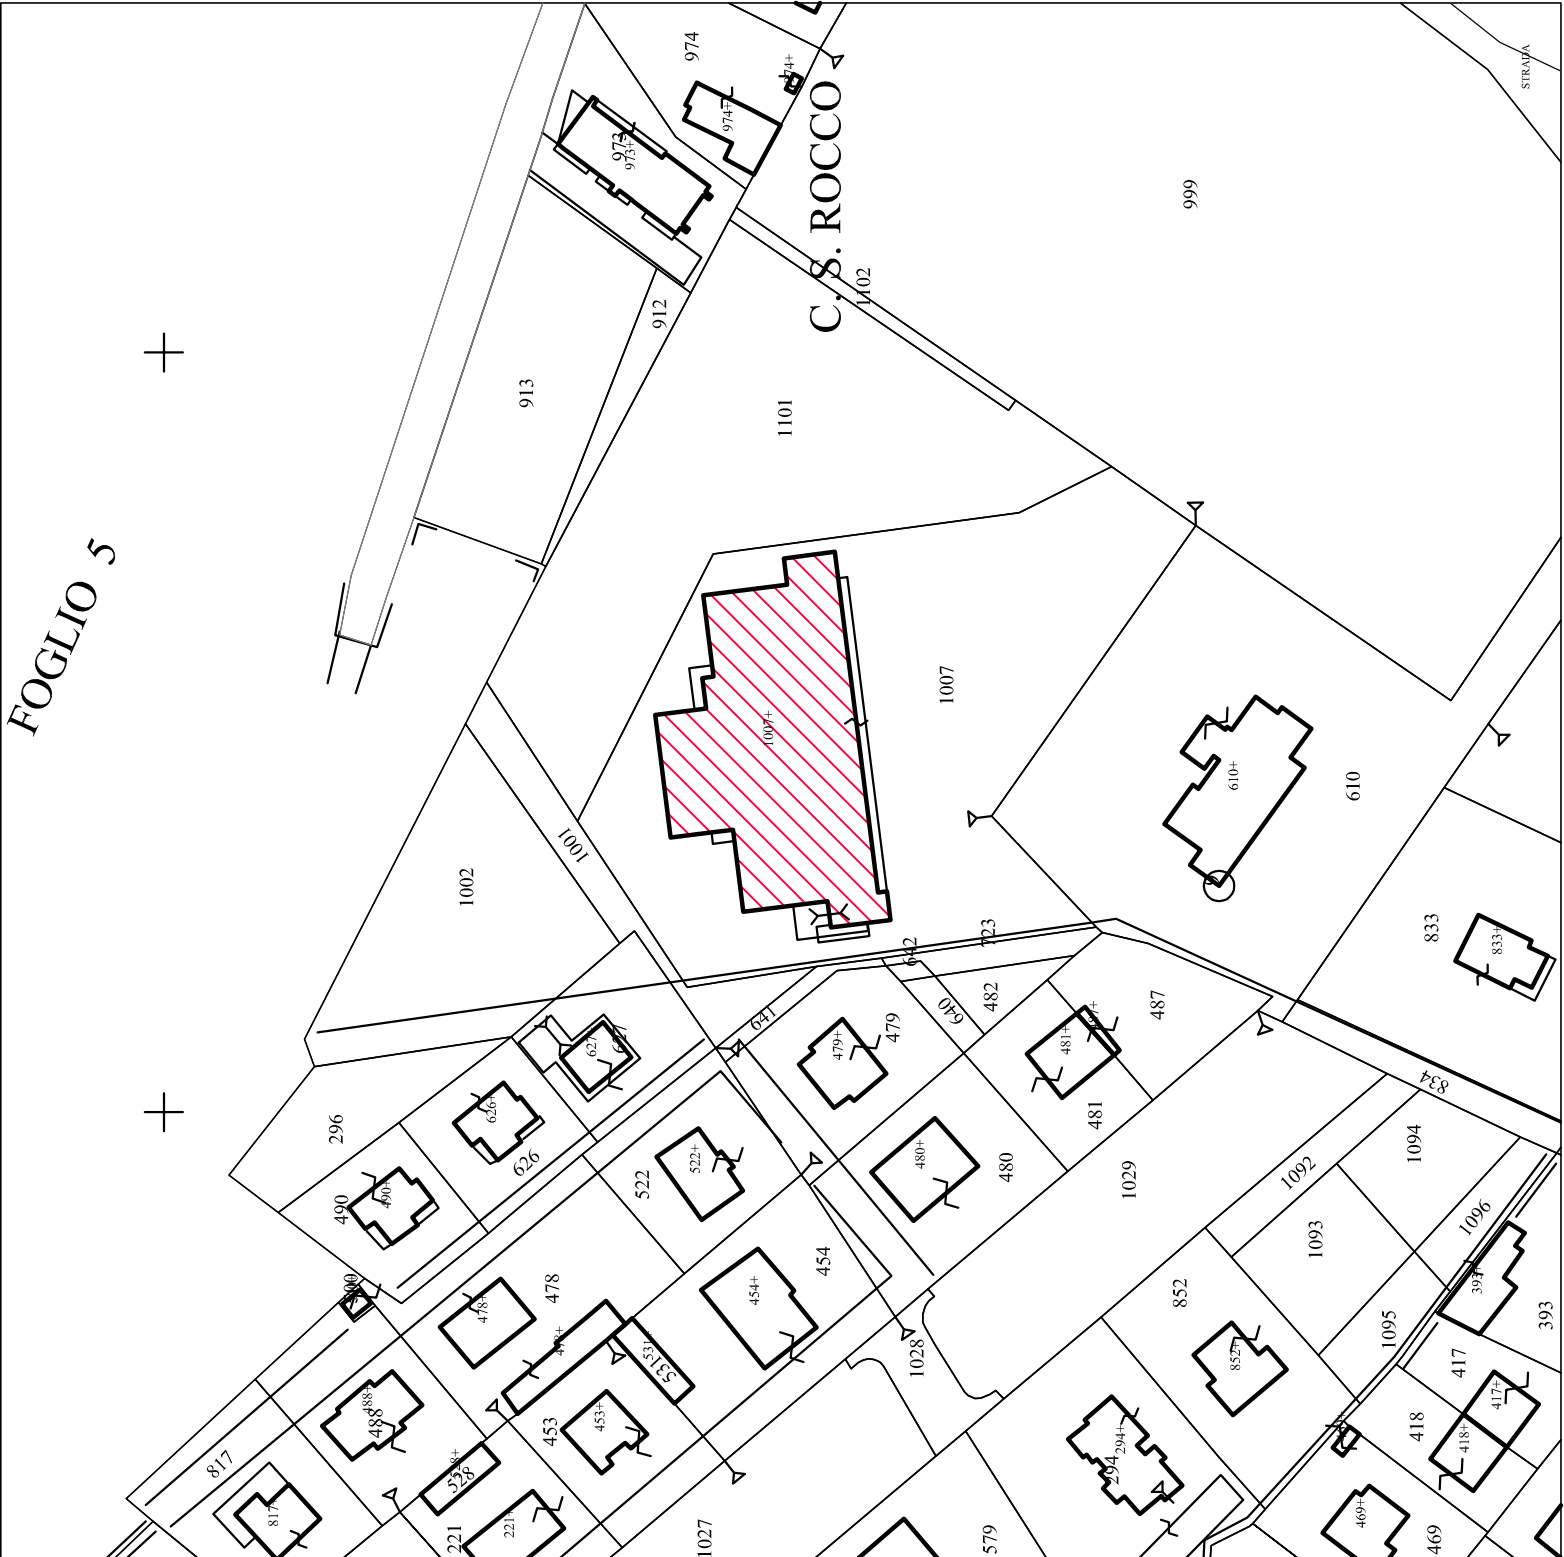

EDIFICIO SCUOLA MEDIA ALLENDE

ESTRATTO P.R.G.C., scala 1:1.500

