



OPERE DI RIPRISTINO IN SEGUITO ALL'ADEGUAMENTO SISMICO

Preliminarmente agli interventi sulle strutture verranno fatti interventi di:

- rimozione di parti di zoccolature;
- demolizione di porzioni di pavimentazione;
- demolizione di porzioni di sottofondo di pavimenti;
- demolizione di parti di solaio senza taglio dell'armatura per il passaggio dei nuovi setti;
- modifica e spostamento di impianti presenti sulle zone di intervento;
- demolizione di porzioni di murature esistenti per effettuare i cerchiaggi sui pilastri;
- rimozione di porzioni di rivestimenti di bagni;
- rimozione di porzioni di isolante posto a soffitto del piano interrato;
- spostamento di servizi presenti a soffitto del piano interrato;

Successivamente alle operazioni di adeguamento sismico sulle strutture è stato previsto il ripristino di:

- tutte le murature adiacenti agli interventi;
- tutti gli intonaci e le tinte delle pareti oggetto di intervento e pareti limitrofe laddove interessate;
- massetti e pavimentazioni con piastrelle della stessa tipologia della pavimentazione rimossa;
- zoccolature della stessa tipologia di quelle rimosse;
- rivestimenti dei bagni;
- tutti gli impianti elettrico, idrico sanitario, scarichi e riscaldamento ove interessati dagli interventi;
- isolante posto a soffitto del piano interrato con isolante della stessa tipologia e spessore;
- ogni opera per dare il lavoro finito a regola d'arte.

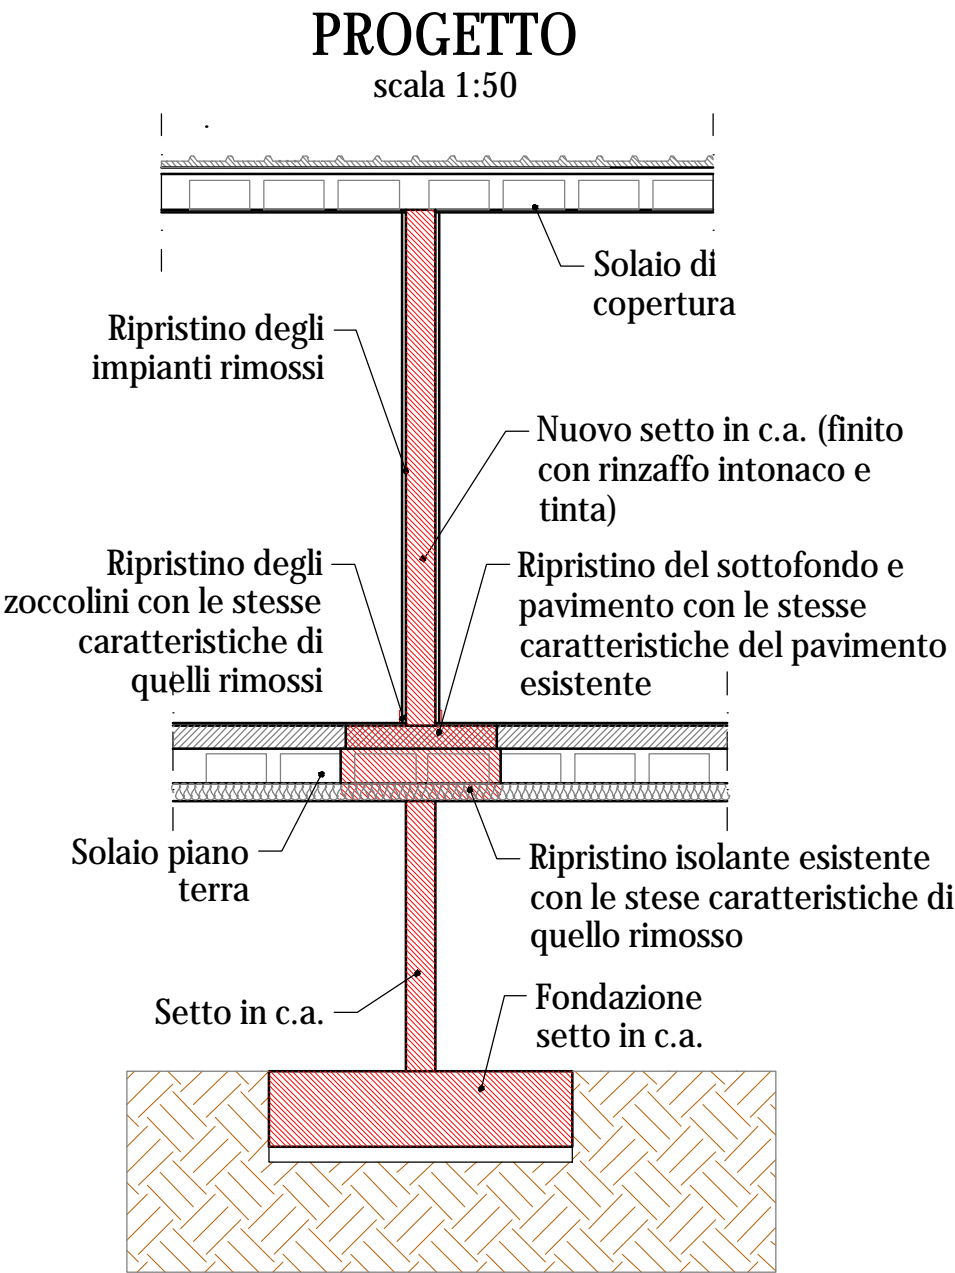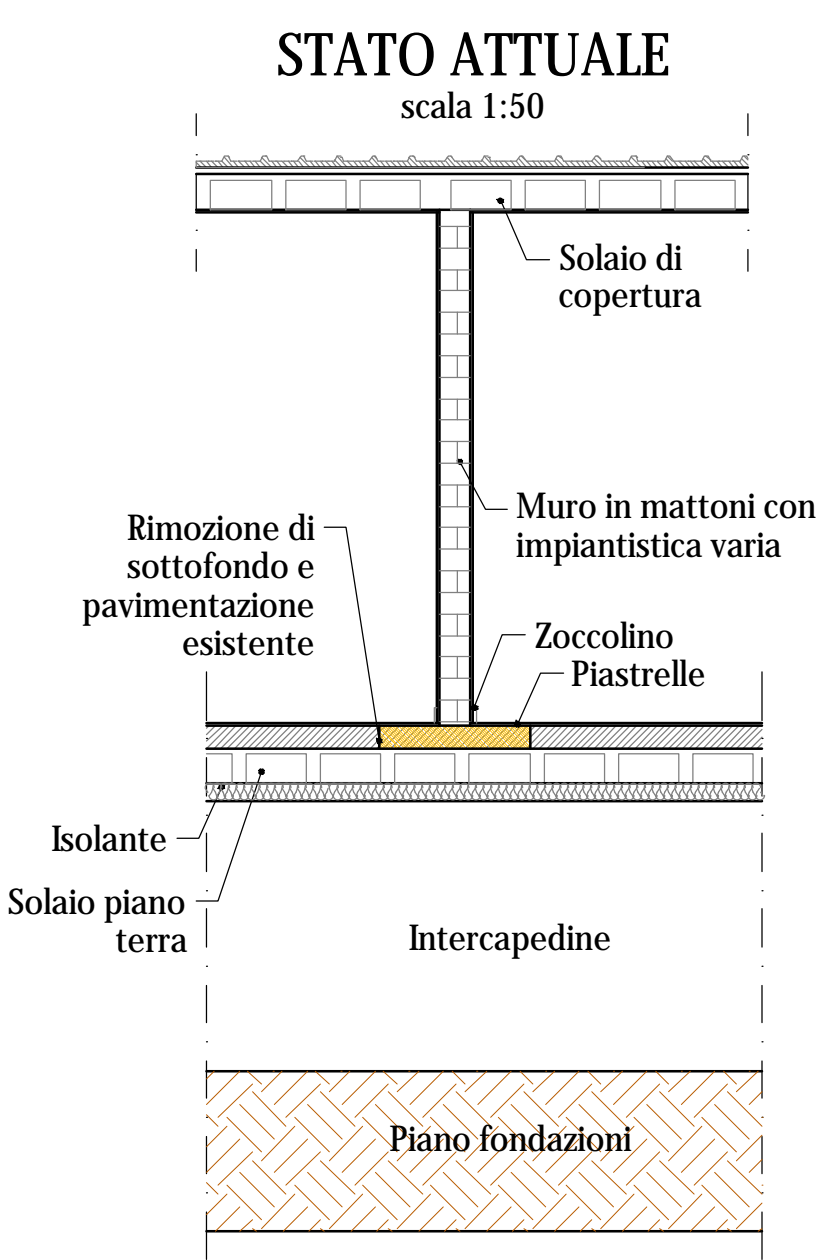

COMMITTENTE:



COMUNE DI SAN MAURIZIO CANAVESE

IL RESPONSABILE DEL PROCEDIMENTO: Geom. BELLEZZA QUATER Donatella

OGGETTO:

ADEGUAMENTO SISMICO SCUOLA PRIMARIA F.LLI PAGLIERO

LOCALITÀ DELL'INTERVENTO:
COMUNE DI SAN MAURIZIO CANAVESE, VIA MADONNA DELLA NEVE, N° 30

FASE PROGETTUALE:

PROGETTO ESECUTIVO

8	-	-	-	-	-
7	-	-	-	-	-
6	-	-	-	-	-
5	-	-	-	-	-
4	-	-	-	-	-
3	-	-	-	-	-
2	-	-	-	-	-
1	Consegna	Progetto esecutivo		D.G.	D.G.
REVISIONE	DATA	DESCRIZIONE	REDATTO	VERIFICATO	RIESAMINATO

TITOLO:

PARTICOLARI COSTRUTTIVI

ARCHIVIO: 4578
FILE N°: TAV.07_PARTICOLARI_COSTRUTTIVI

DATA: Loranze,
Novembre 2020

TAVOLA N° 07

SCALA: 1:50



SERTEC s.r.l.
ENGINEERING CONSULTING

31 Strada Provinciale 222
10010 Loranze (TO)
TEL. 0125.1970499 FAX 0125.564014
e-mail:
info.sertec@ilquadrifoglio.to.it
www.sertec-engineering.it

IL DIRETTORE TECNICO:
Dott. Ing. Giarluca DETTO

PROGETTISTA:

Dott. Ing. Domenico GABRIELE
N° 7261 T ALBO INGEGNERI
PROVINCIA DI TORINO

TIMBRO:

ALTRA FIGURA:

TIMBRO:

ALTRA FIGURA:

TIMBRO: