SEZIONE A-A
scala 1:100

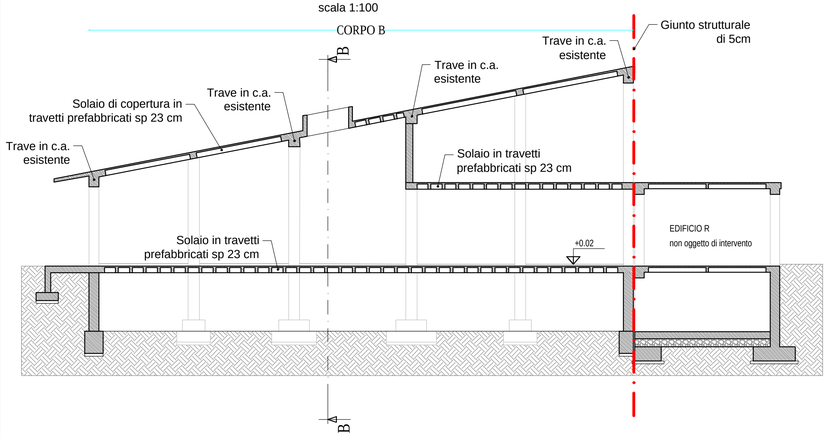

SEZIONE E-E
scala 1:100

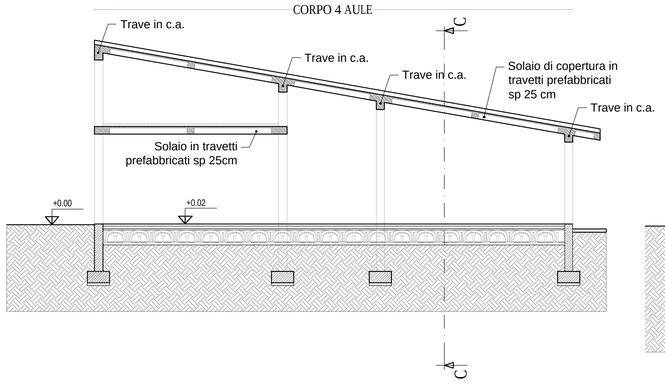

SEZIONE D-D
scala 1:100

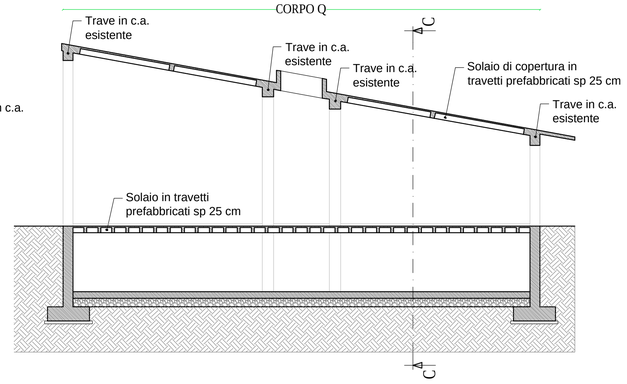

SCHEMA PLANIMETRICO INDICAZIONE CORPI DI INTERVENTO

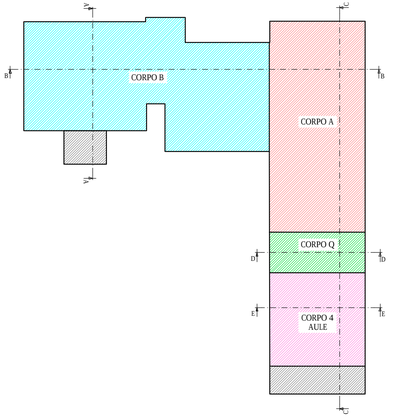

SEZIONE B-B
scala 1:100

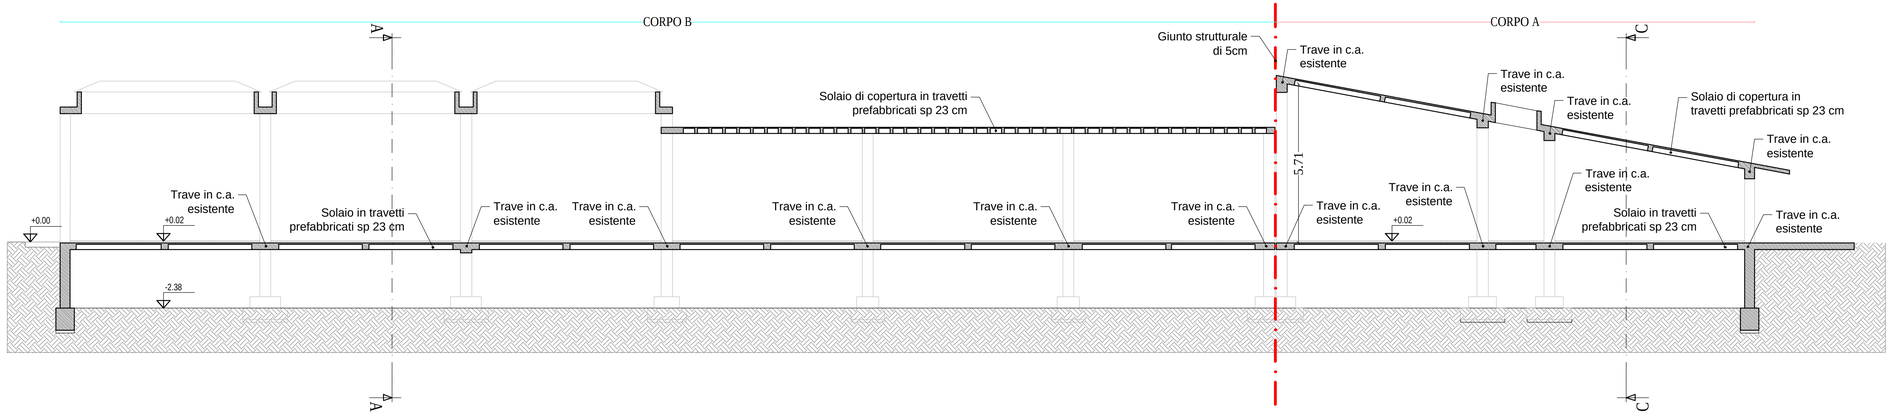

SEZIONE C-C
scala 1:100

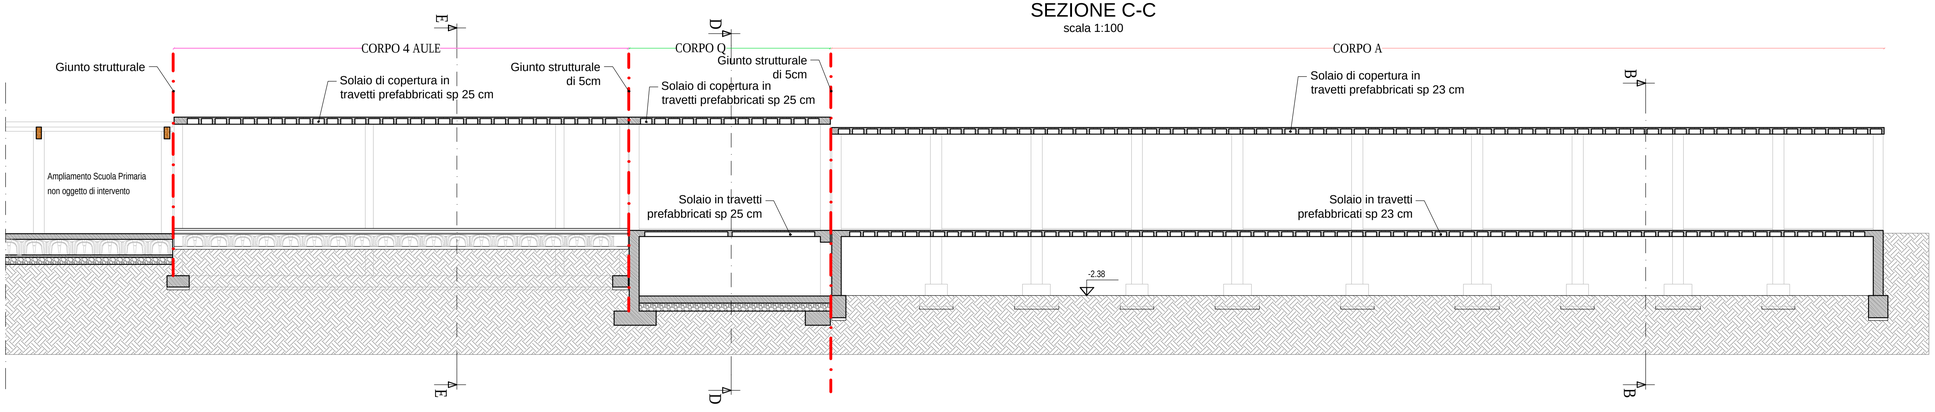

COMMITTENTE:

REGIONE PIEMONTE

TORINO METROPOLI

COMUNE DI SAN MAURIZIO CANAVESE

IL RESPONSABILE DEL PROCEDIMENTO: Geom. BELLEZZA QUATER Donatella

OGGETTO:

ADEGUAMENTO SISMICO SCUOLA PRIMARIA F.LLI PAGLIERO

LOCALITÀ DELL'INTERVENTO:
COMUNE DI SAN MAURIZIO CANAVESE, VIA MADONNA DELLA NEVE, N° 30

FASE PROGETTUALE:

PROGETTO ESECUTIVO

REVISIONE	DATA	DESCRIZIONE	REDATTO	VERIFICATO	RIESAMINATO
8	-	-	-	-	-
7	-	-	-	-	-
6	-	-	-	-	-
5	-	-	-	-	-
4	-	-	-	-	-
3	-	-	-	-	-
2	-	-	-	-	-
1	Consegna	Progetto esecutivo	F.T.	D.G.	D.G.

TITOLO:

SEZIONI STATO DI FATTO CON INDICAZIONE GIUNTI

ARCHIVIO: 4578

FILE N°: TAV.05_SEZIONI ARCHITETTONICHE

DATA: Loranzè, Novembre 2020

TAVOLA N°: 05

SCALA: 1:100

SERTEC s.r.l.
ENGINEERING CONSULTING
31 Strada Provinciale 222
10010 Loranzè (TO)
TEL. 0125.1970499 FAX 0125.564014
e-mail: info.sertec@liquadrifoglio.to.it
www.sertec-engineering.it

PROGETTISTA:
Dott. Ing. Domenico GABRIELE
N° 7261 T ALBO INGEGNERI
PROVINCIA DI TORINO

IL DIRETTORE TECNICO:
Dott. Ing. Gianluca LODETTO

ALTRA FIGURA:

TIMBRO: