

REGIONE
PIEMONTE



CITTA' METROPOLITANA
DI TORINO

COMUNE DI ROBASSOMERO


PROGETTO ESECUTIVO – LOTTO 1

INTERVENTI DI RIQUALIFICAZIONE
DELL'EX SCUOLA MATERNA
"GIOVANNI LOSA"


PIANTE E SEZIONE
STATO DI FATTO

COMMITTENTE:		Il Responsabile del Procedimento:		
Comune di ROBASSOMERO		Arch. Luca Vender		
PROGETTO:				
PARADISO Geom. GIUSEPPE Via Paolo Braccini, 15 – Tel 011/9236186 10070 – ROBASSOMERO e-mail parark@tin.it C. Fisc. PRD GPP 53H04 BS44Q P.ta IVA 02104920018				
DATA	SCALA	ELABORATO		
DICEMBRE 2020	1:100	TAVOLA N° 2		


 Demolizioni

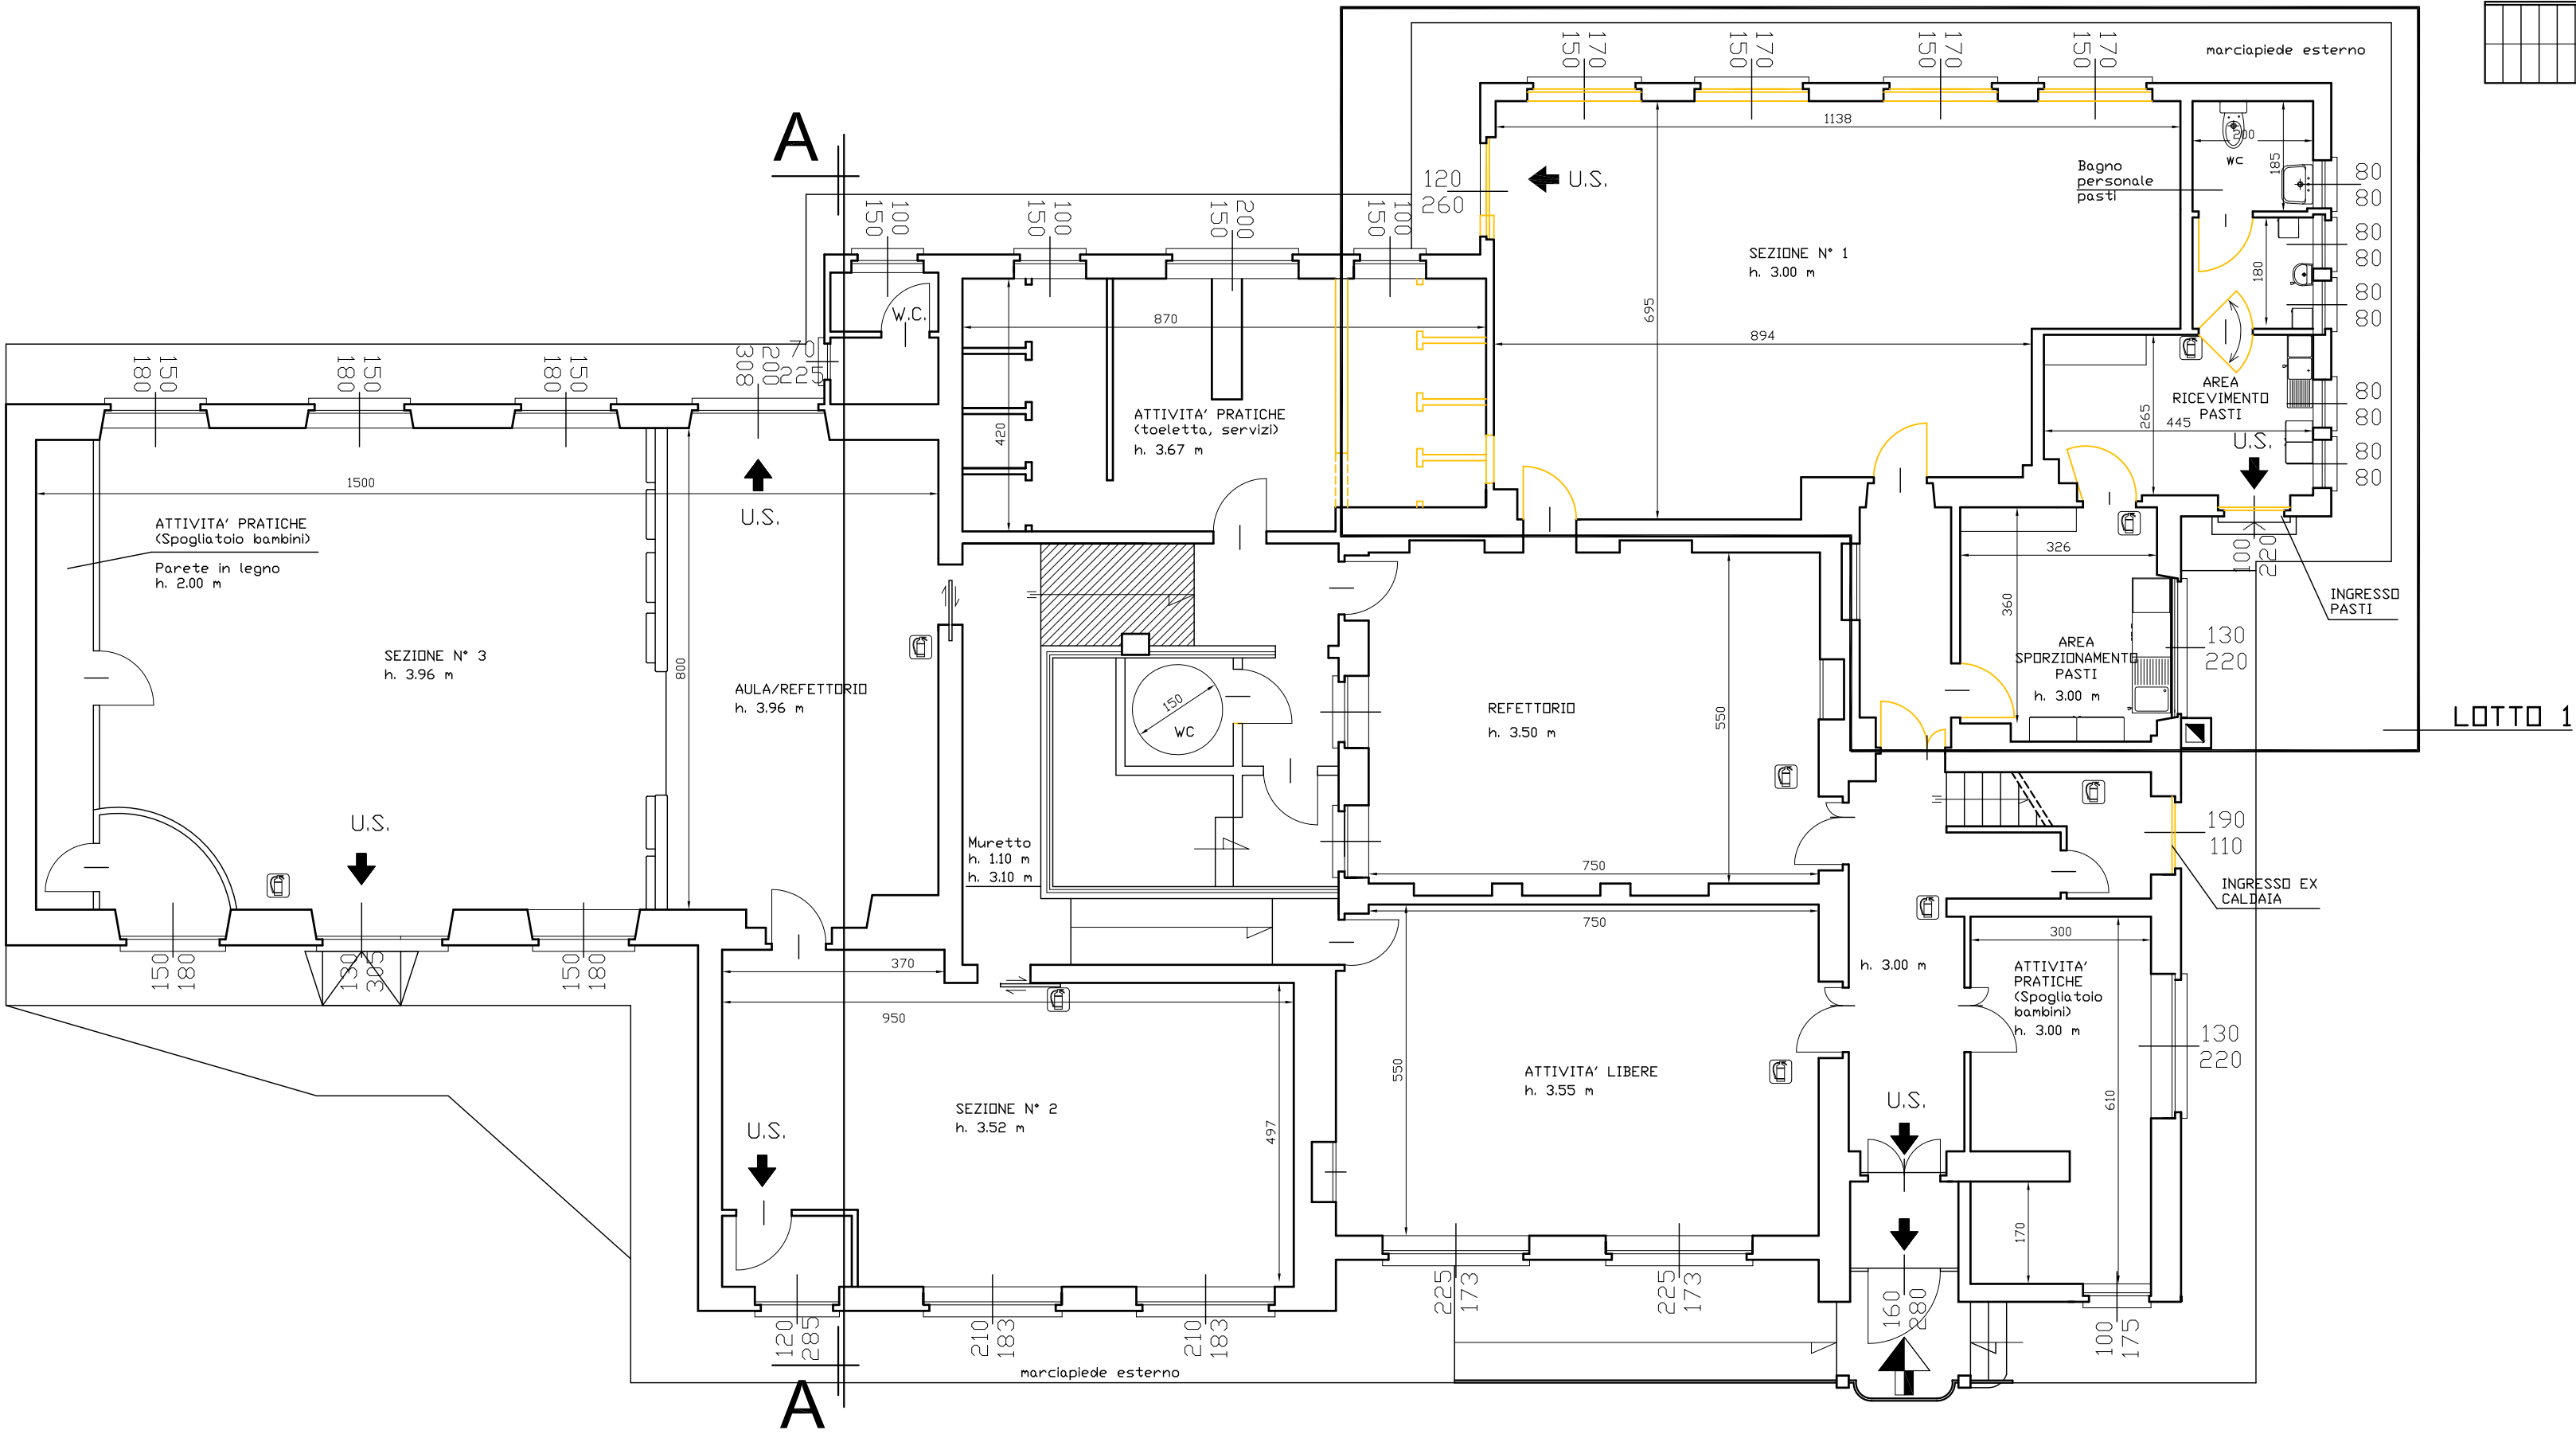


PIANTA PIANO TERRA

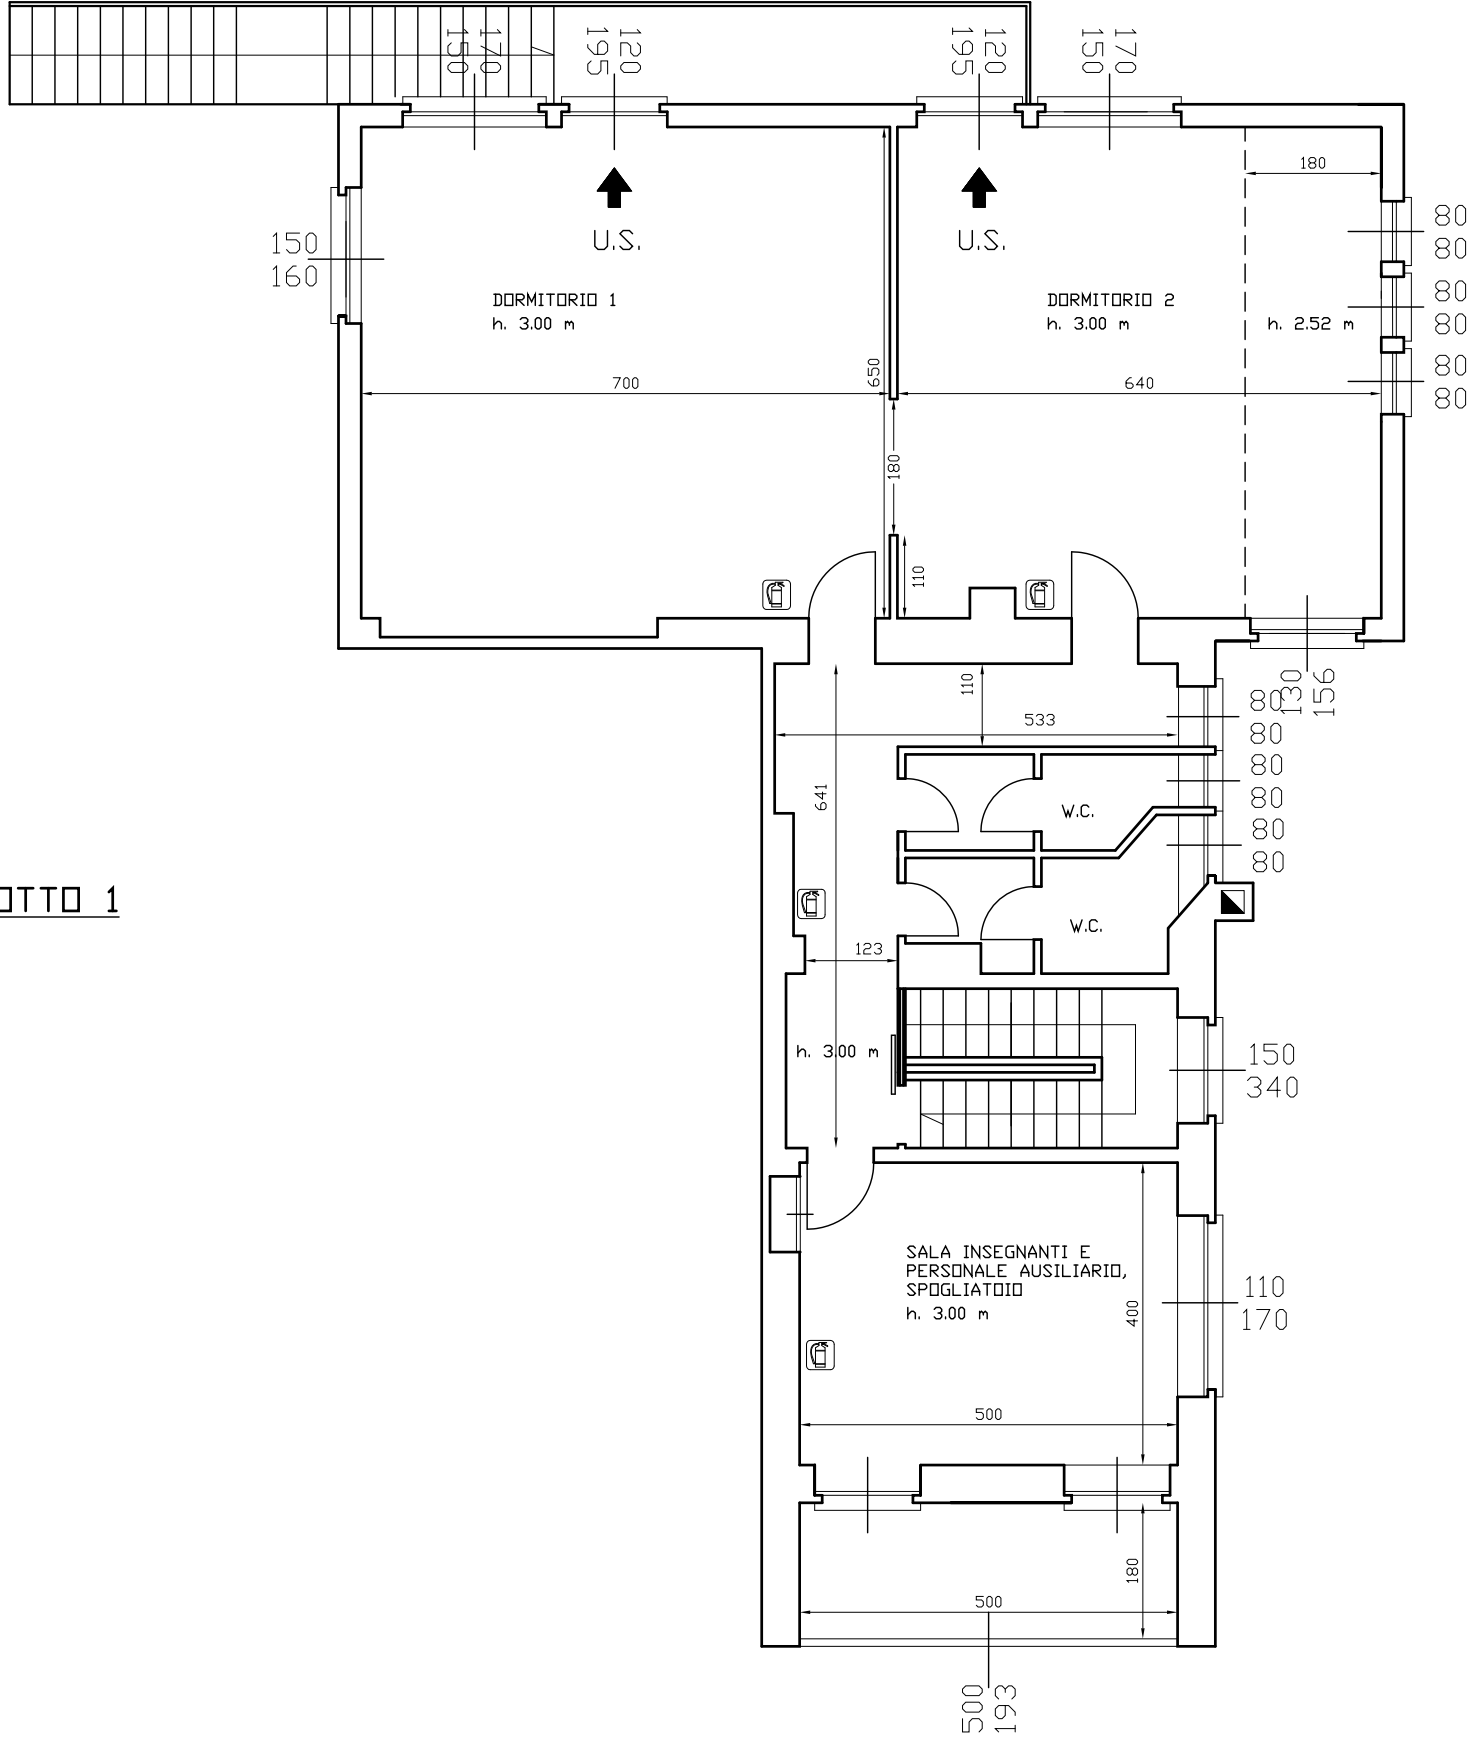


PIANTA PIANO PRIMO

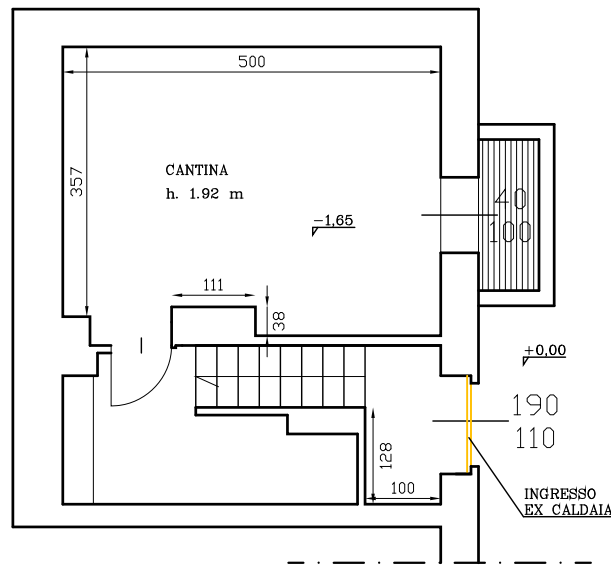

PIANTA PIANO CANTINA

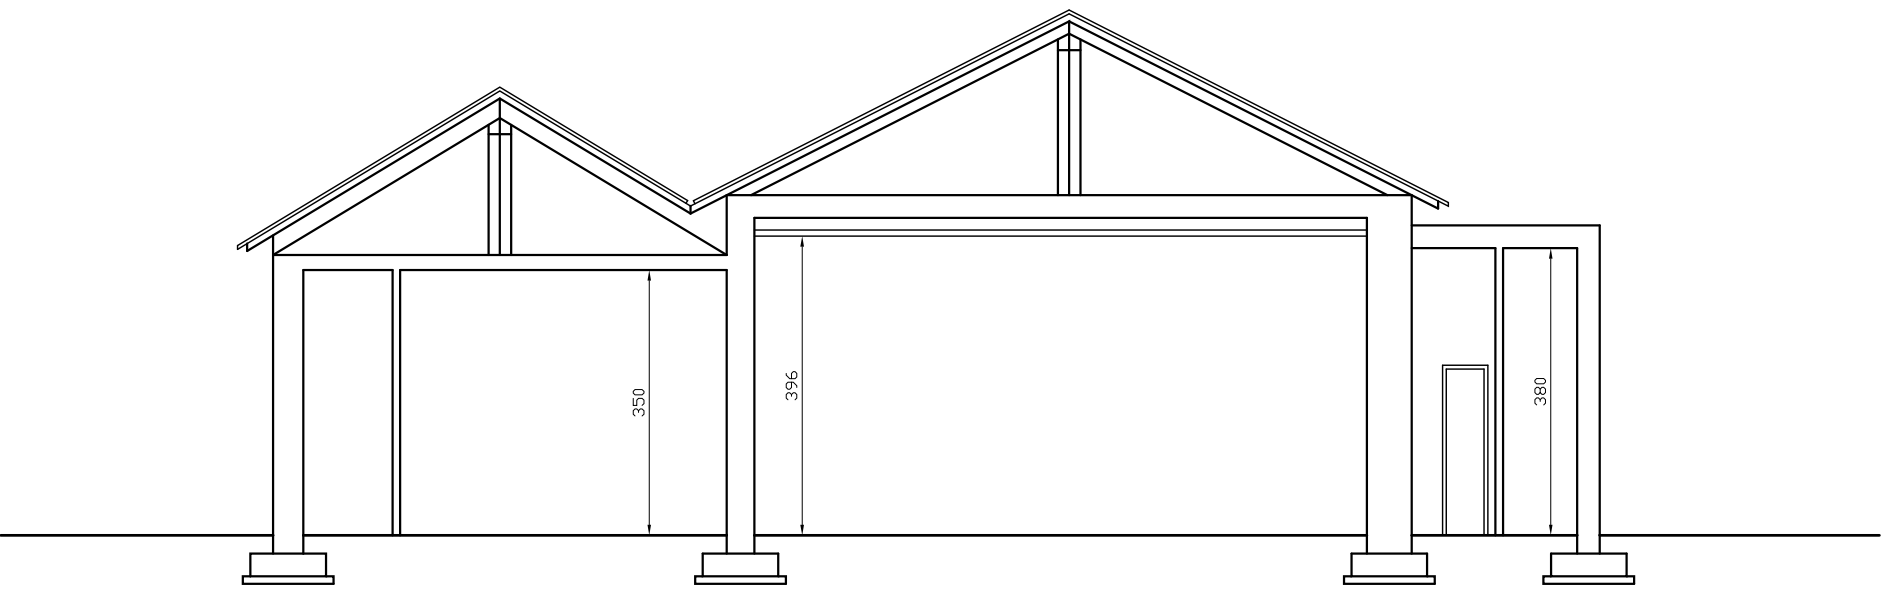

SEZIONE A – A

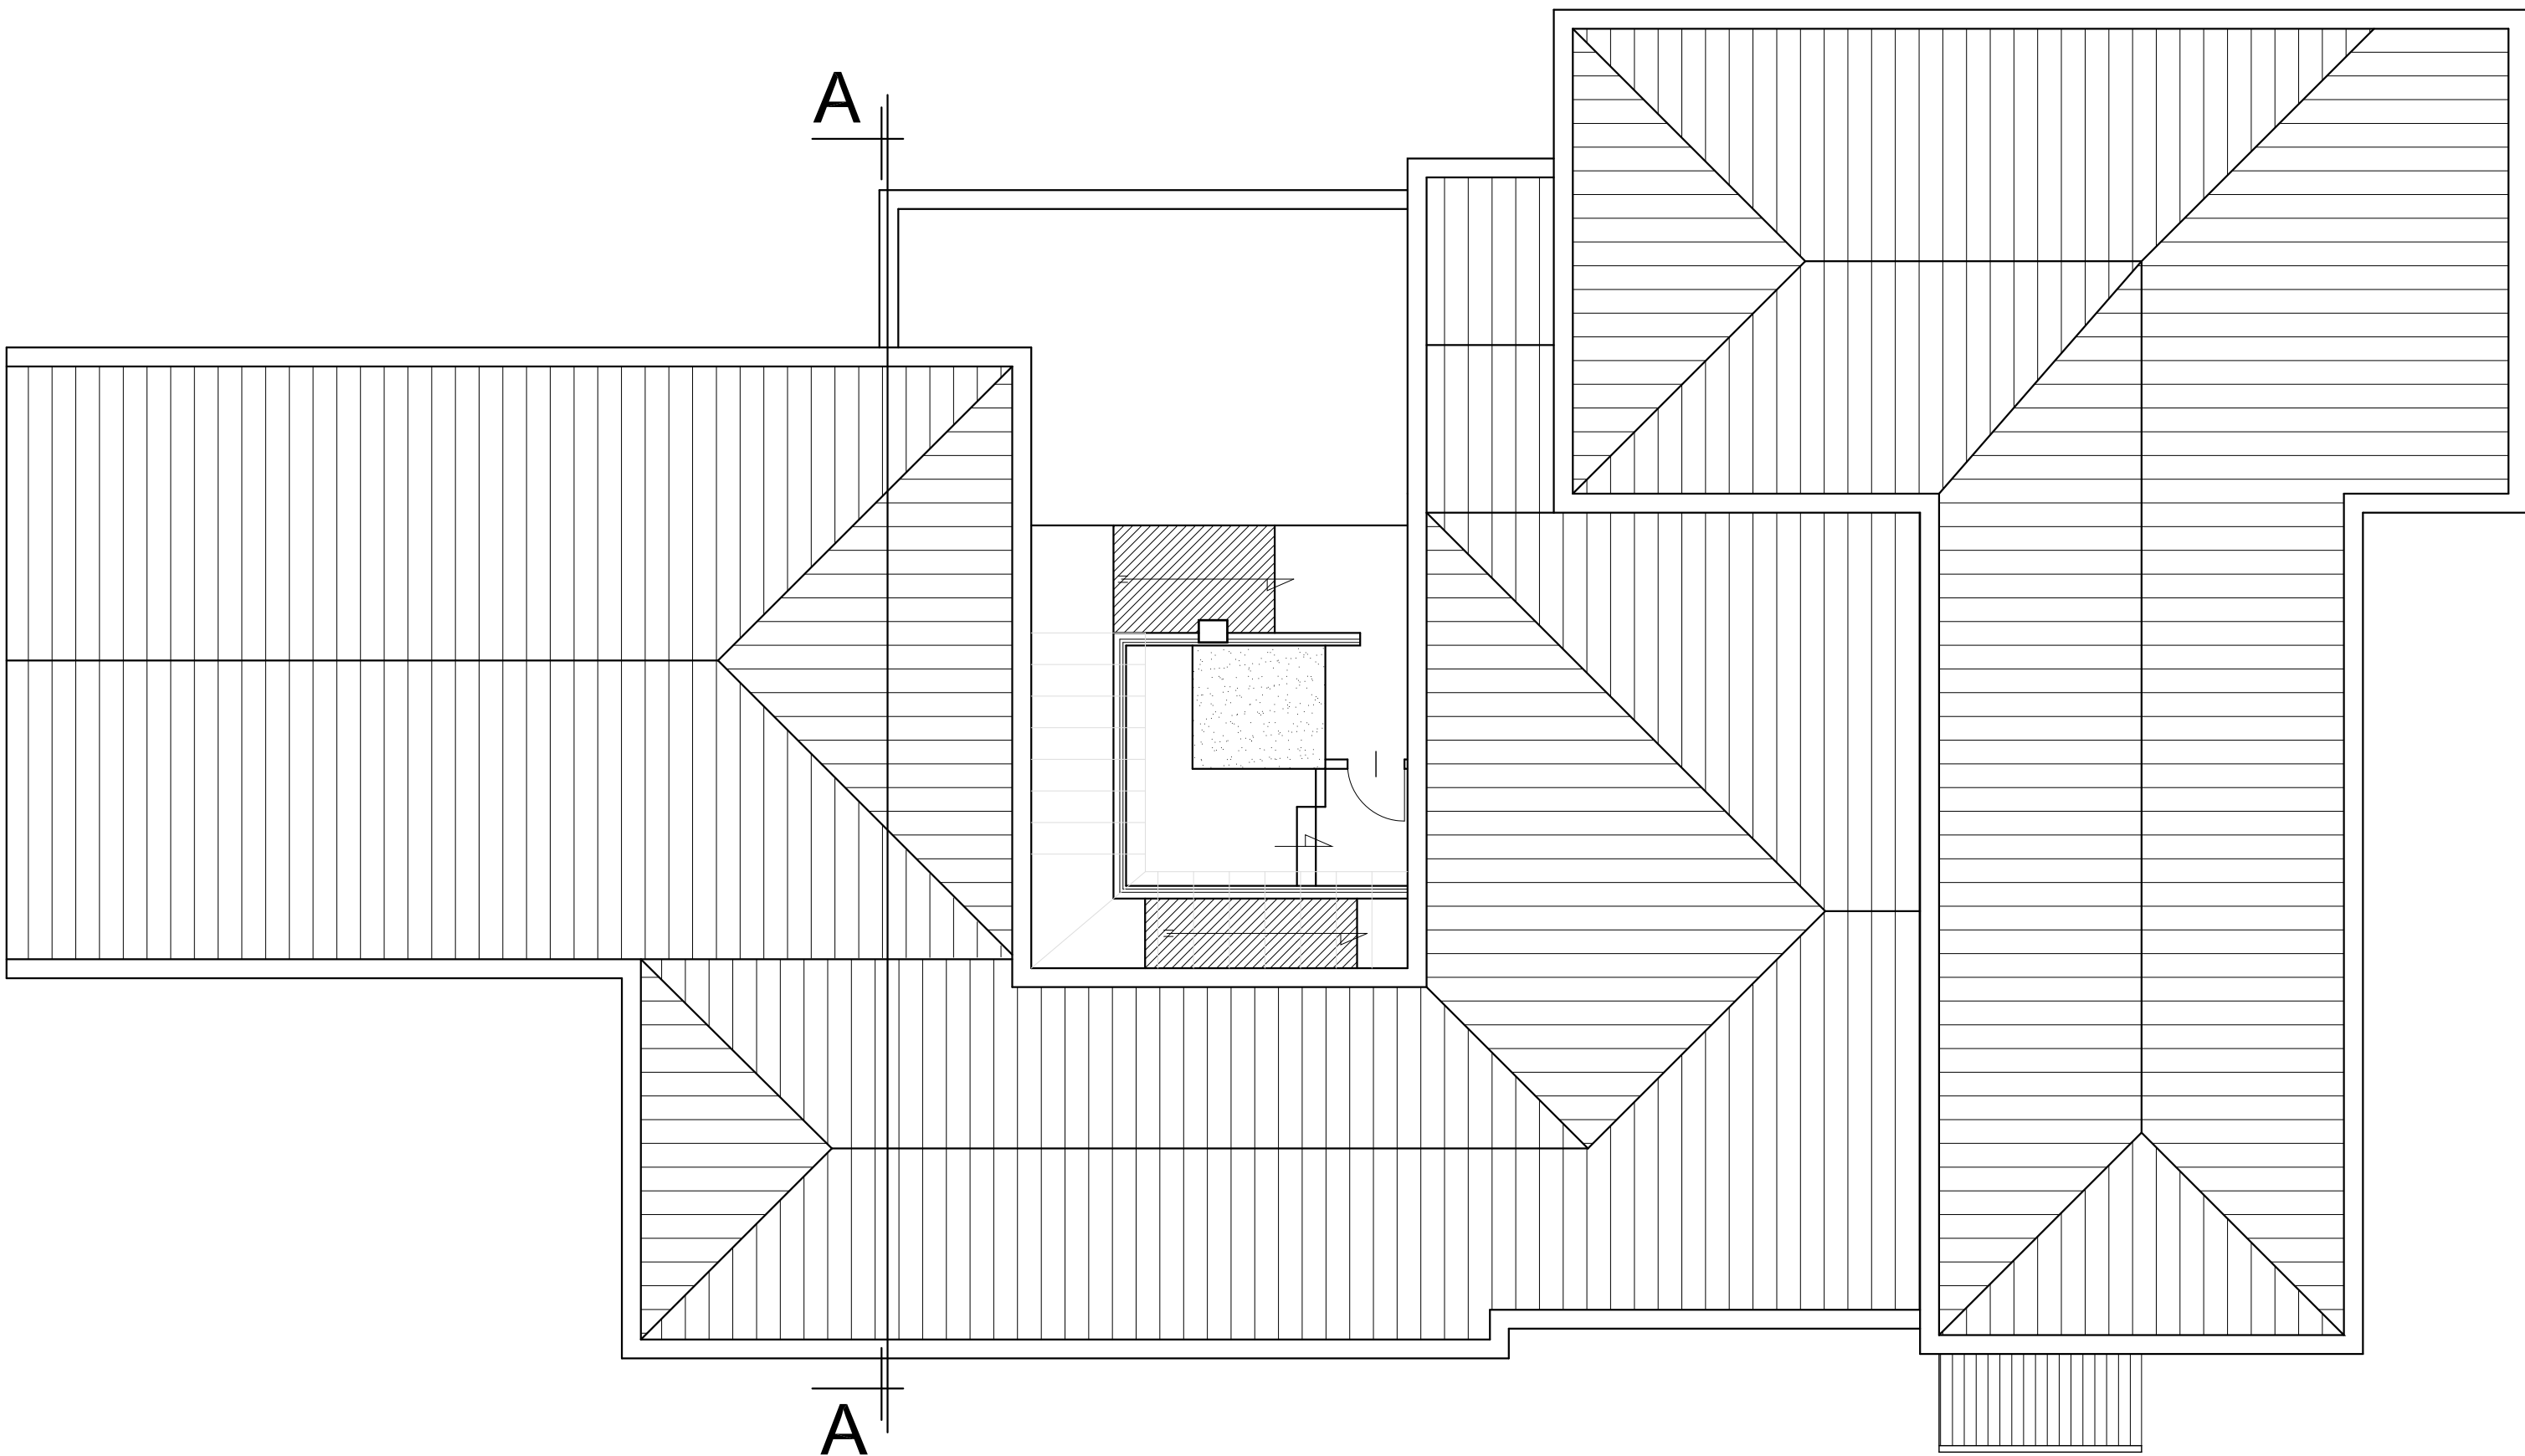

PIANTA COPERTURA