STUDIO VIESSE
Ingegneri Associati
Via Silvio Pellico, 12 - 10073 CIRIE' (TO)
Tel. 011 9212229 - Fax 011 9224782
Ing. Mario Vaudagna

REGIONE PIEMONTE — PROVINCIA DI TORINO

COMUNE DI
SAN FRANCESCO AL CAMPO

LAVORI DI SISTEMAZIONE E RIQUALIFICAZIONE DI VIA TORINO DAL CENTRO COMMERCIALE A VIA DELL'ASSUNTA - 4° LOTTO

PROGETTO ESECUTIVO

Il Committente

Tav. 5	PLANIMETRIA DI PROGETTO RETE ACQUE METEORICHE E RETE ILLUMINAZIONE	Scala 1:200
DATA	FEBBRAIO 2017	

- cad 1 — CADITOIA PIANA IN PROGETTO
- b1 — CADITOIA "BOCCA DI LUPO" IN PROGETTO
- Cad — CADITOIA PIANA ESISTENTE
- FOGNATURA BIANCA ESISTENTE
- FOGNATURA BIANCA IN PROGETTO
- CAVIDOTTO IN PROGETTO
- POZZETTO ISPEZIONE CAVIDOTTO
- BLOCCO DI FONDAZIONE IN C.A. PORTA PALO CON ADIACENTE POZZETTO PER FUTURA RETE DI ILLUMINAZIONE (palo e corpo illuminante esclusi dal progetto)
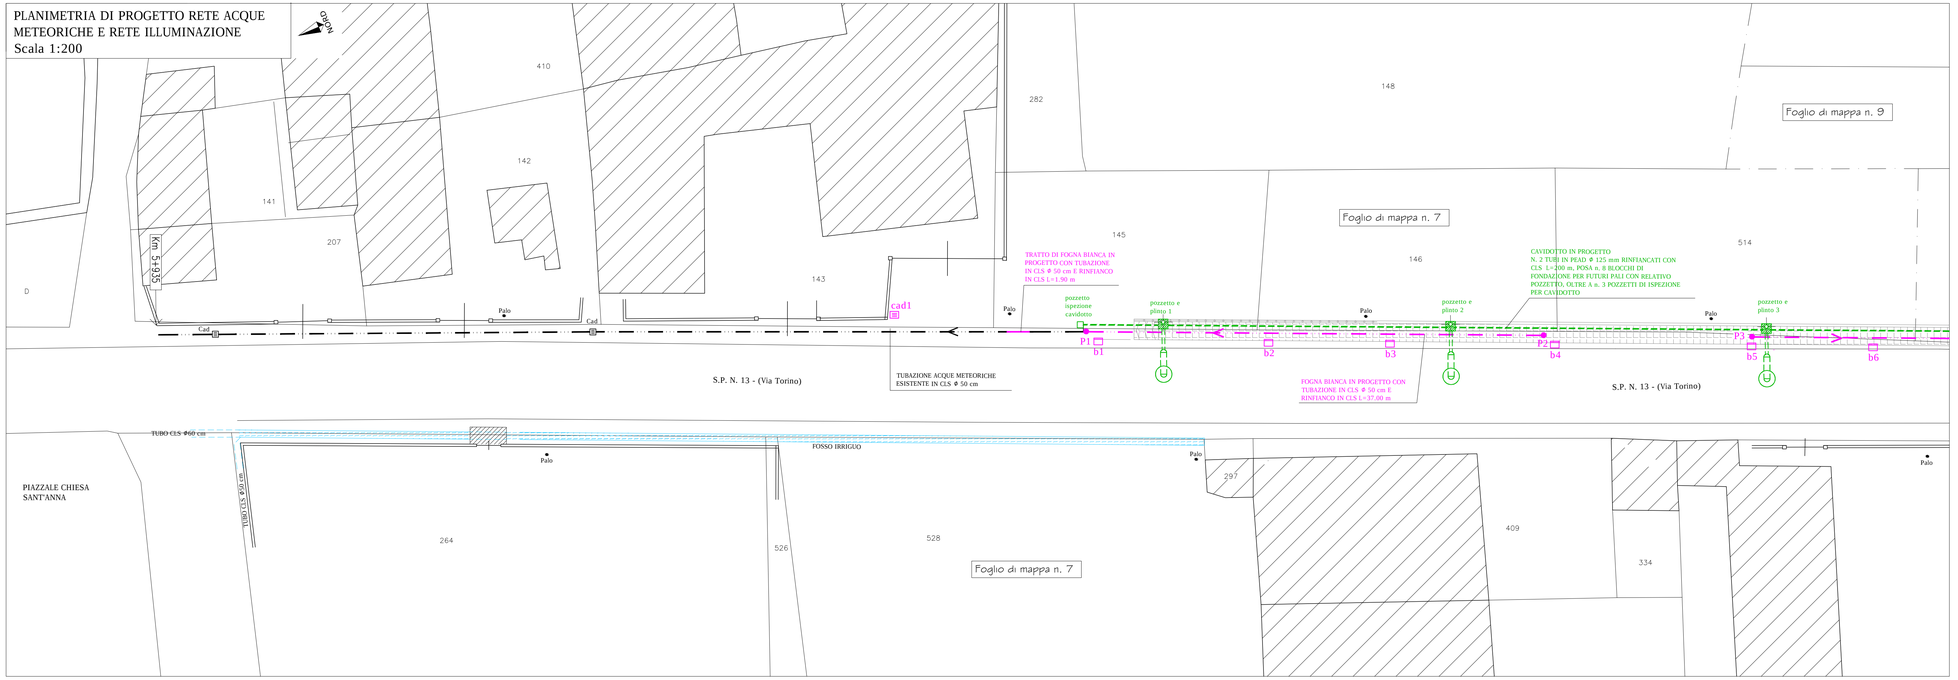
PLANIMETRIA DI PROGETTO RETE ACQUE METEORICHE E RETE ILLUMINAZIONE
Scala 1:200