PROVINCIA DI TORINO REGIONE PIEMONTE

COMUNE DI SAN FRANCESCO AL CAMPO

PROGETTO ESECUTIVO

SISTEMAZIONE DELL'AREA ESTERNA ALLA CAPPELLA DELLA MADONNA DELL'ASSUNTA CON REALIZZAZIONE DI MARCIAPIEDE PER PUBBLICA VIABILITA'

ELABORATO GRAFICO

OPERE IN PROGETTO

RICHIEDENTE:

COMUNE DI SAN FRANCESCO AL CAMPO
Via Roma, 54
10070 San Francesco al Campo (TO)
P.I.V.A. 04557800010

PROGETTISTA:

Chiara GARBOLINO
Ingegnere
Via Garibaldi 52 - tel. 011 927 83 80 fax 011 927 90 04
10077 SAN MAURIZIO CANAVESE (TO)
C.F. GRB CHR 88L56 C722F
email. studiogarbolino@studiogarbolino.it
pec. chiara.garbolino@ingpec.eu

FILE:

TAV. **4**

DATA: Dicembre 2018
Agg.:
Agg.:

CI RISERVIAMO LA PROPRIETA' DI QUESTO DISEGNO CON DIVIETO DI RIPRODUZIONE ANCHE PARZIALE SENZA AUTORIZZAZIONE

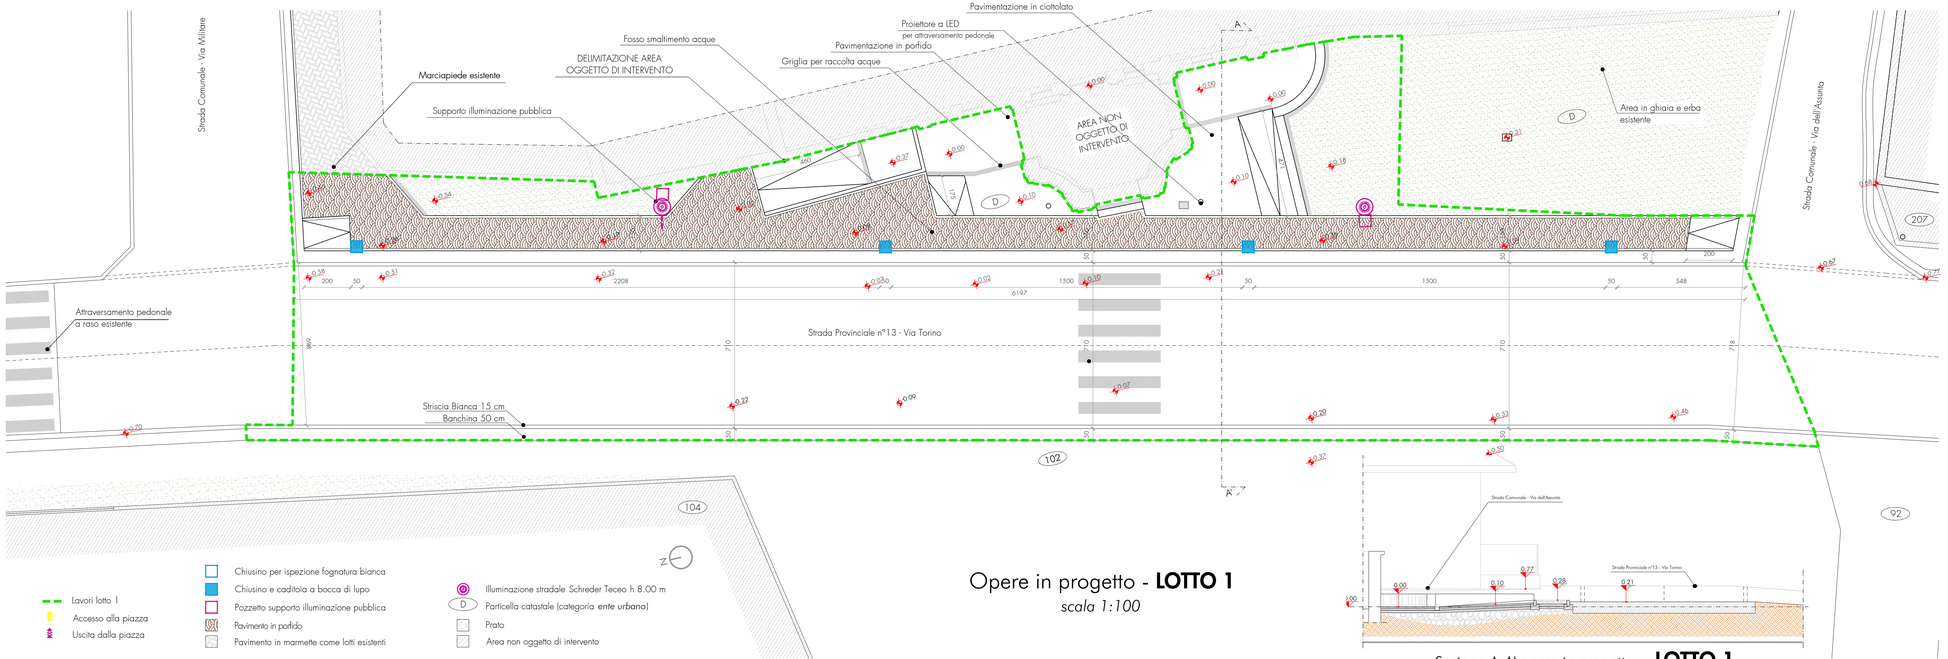

Lavori lotto 1
Accesso alla piazza
Uscita dalla piazza

Chiusino per ispezione fognatura bianca
Chiusino e caditoia a bocca di lupo
Pozzetto supporto illuminazione pubblica
Pavimento in porfido
Pavimento in marmette come lotti esistenti

Illuminazione stradale Schreder Teceo h 8.00 m
Particella catastale (categoria *ente urbano*)
Prato
Area non oggetto di intervento

Opere in progetto - **LOTTO 1**
scala 1:100

Sezione A-A' opere in progetto - **LOTTO 1**