



ESTRATTO VISTA AEREA TRATTO DI INTERVENTO



ESTRATTO CARTA TECNICA REGIONALE
scala 1:10.000

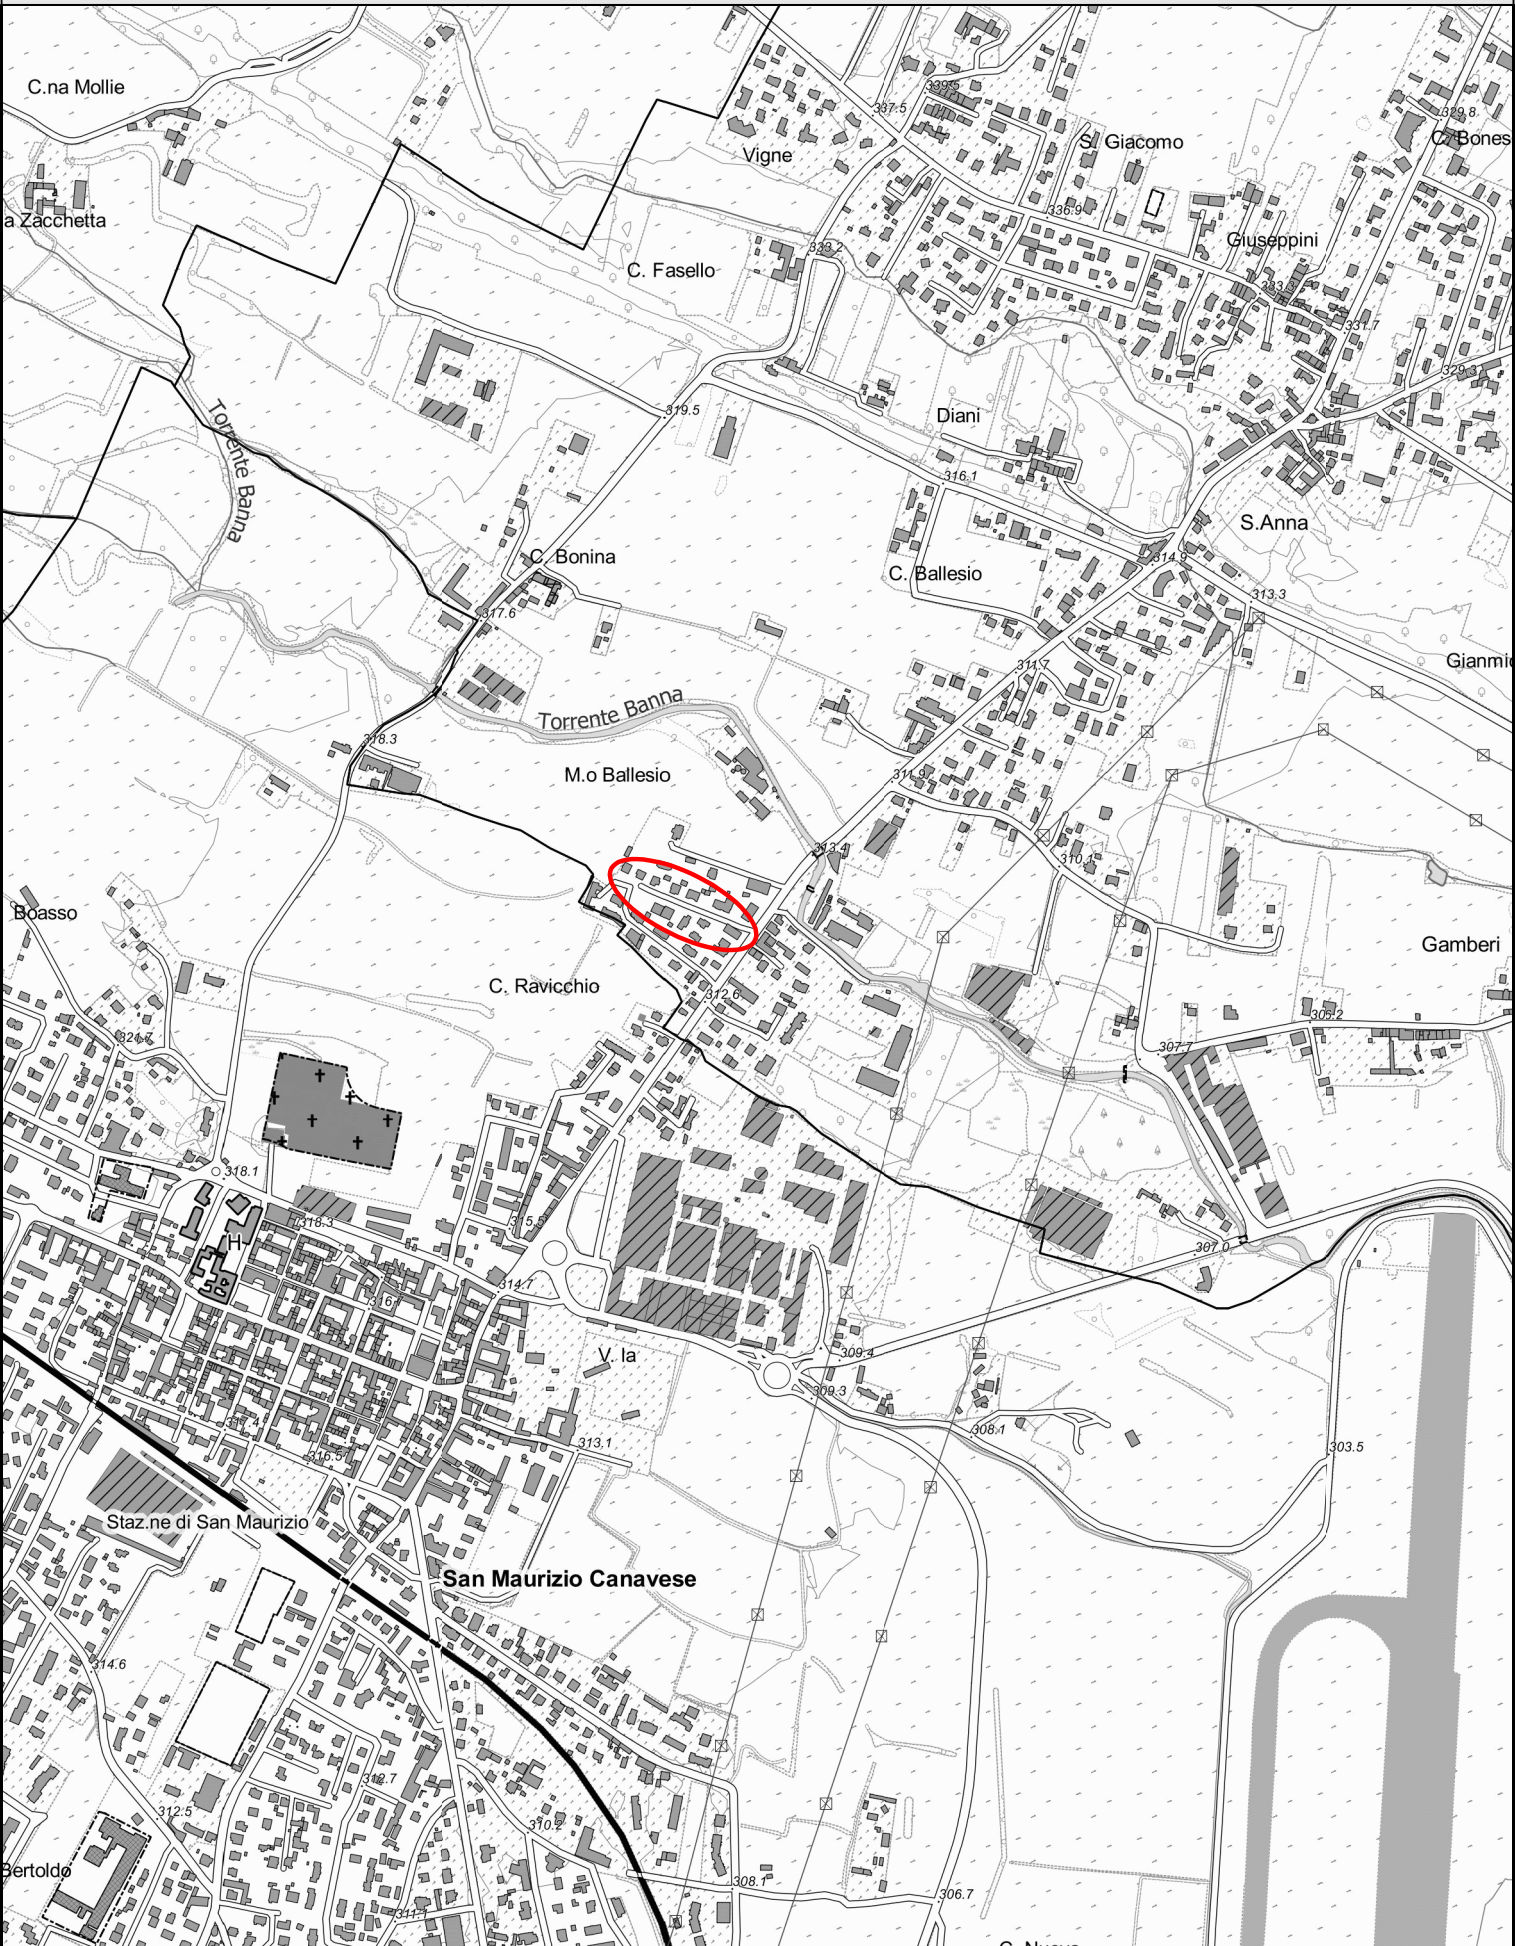

REGIONE PIEMONTE

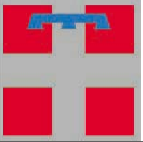

COMUNE DI SAN FRANCESCO AL CAMPO
CITTA' METROPOLITANA DI TORINO

LAVORI DI RIQUALIFICAZIONE VIA TORINO 9 INTERNI

PROGETTO ESECUTIVO



TIMBRO DELL'ENTE

.....

ELAB.

SCALA

TAV.1

1:10.000

INQUADRAMENTO TERRITORIALE

COD.

REV.

DATA

DESCRIZIONE

092_14

00

NOVEMBRE 2018

EMISSIONE

STUDIO ARPS

Ing. Rossana Appendino

Via Vignati, n.14 - 10040 San Gillio (TO)
Tel.-Fax 011/9840854 Cell. 335 8379321
E-mail: ing.appendino@studioarps.it