

Comune di Nole
Citta' Metropolitana di Torino

Progetto di ristrutturazione ed adeguamento
igienico funzionale ed impiantistico
dell'edificio comunale denominato ex scuole
di Vauda di Via Ponte Masino 1
I° Lotto

PROGETTO ESECUTIVO

Estratti, planimetria di inquadramento, documentazione
fotografica

PROGETTISTA

STUDIO TECNICO ASSOCIATO
Arch. Roberto Maggio
Ing. Nicola Morla
Geom. Gianmario Pisoni
Ing. Fabio Seas
Via Maggiorato, 11 - 10070 Bare (TO)
tel. +39 011 545055 - fax +39 011 54 530211 - mail info@playprogetti.it

ELABORATO

DATA: Dicembre 2018
SCALA: VARIE

11

E' vietata qualsiasi riproduzione non autorizzata




Planimetria stato di fatto



Planimetria Progetto
Scala 1:200



Planimetria Allacciamenti sottoservizi
Scala 1:200

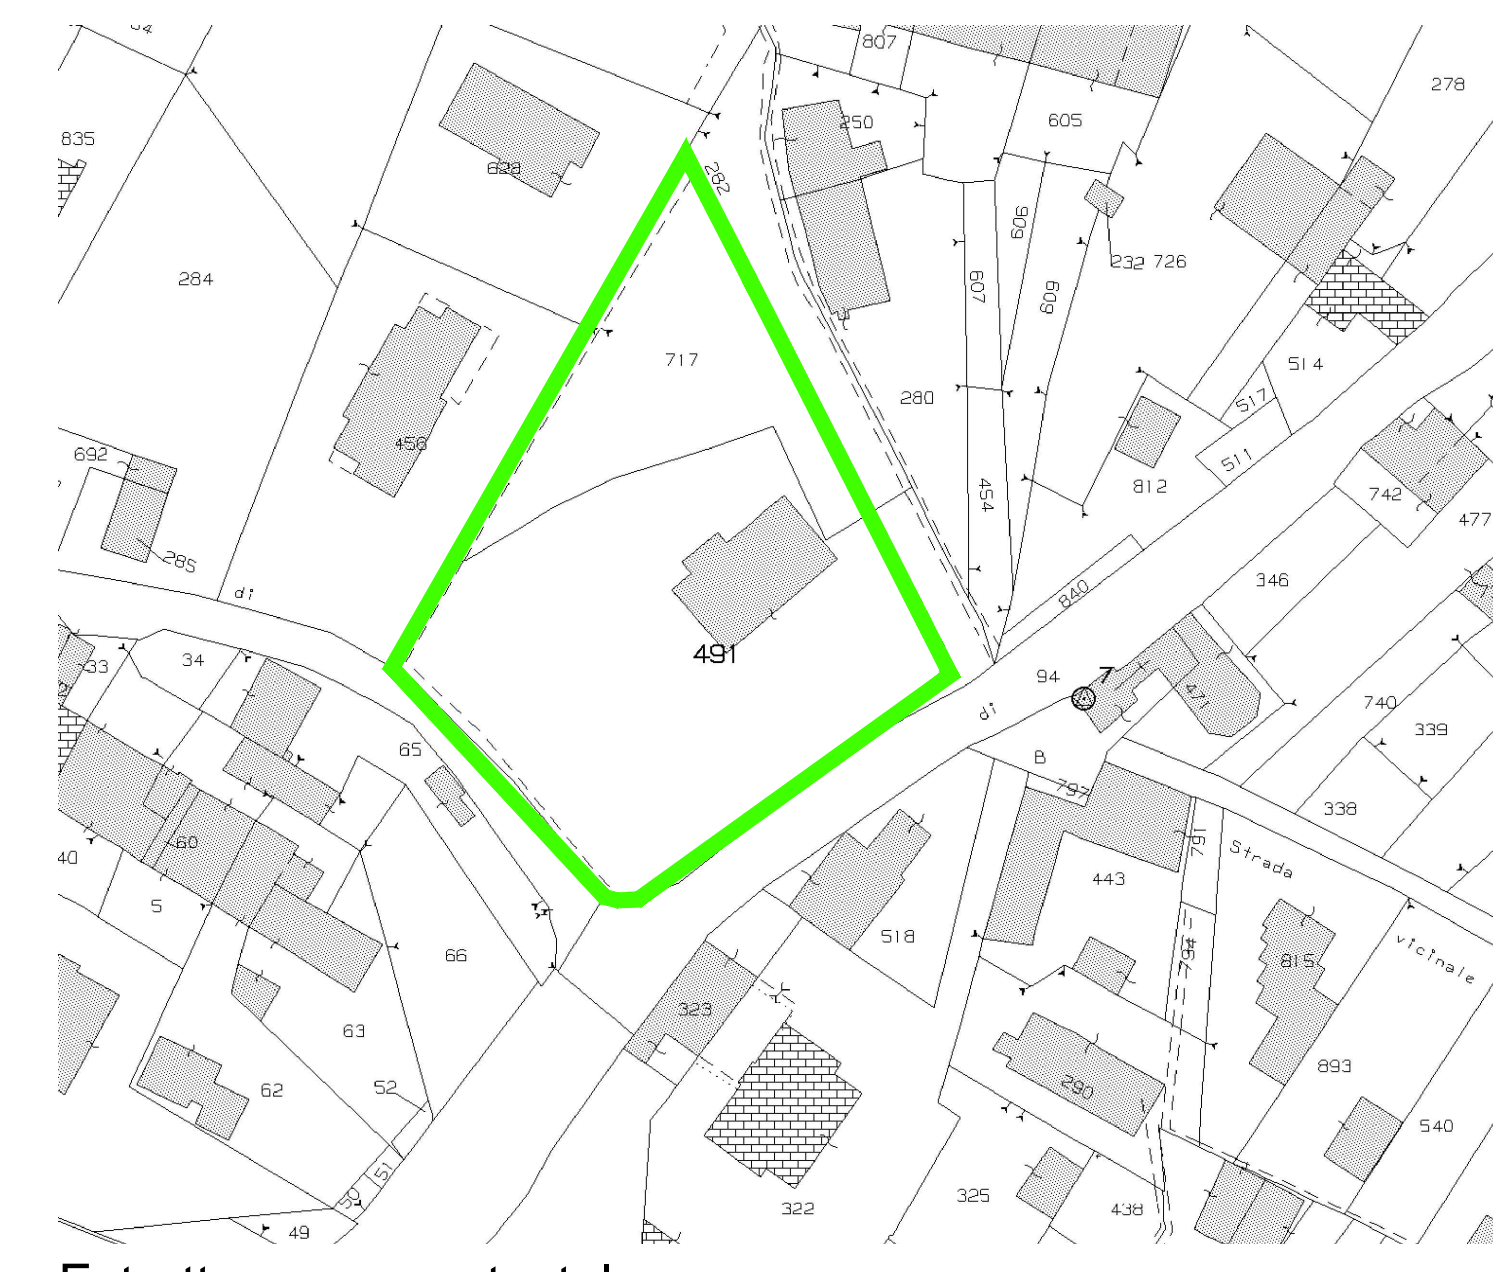

Estratto mappa catastale
Scala 1:1000



Estratto P.R.G.C
Scala 1:1000



Vista ovest



Vista sud



Vista est



Vista sud-ovest