
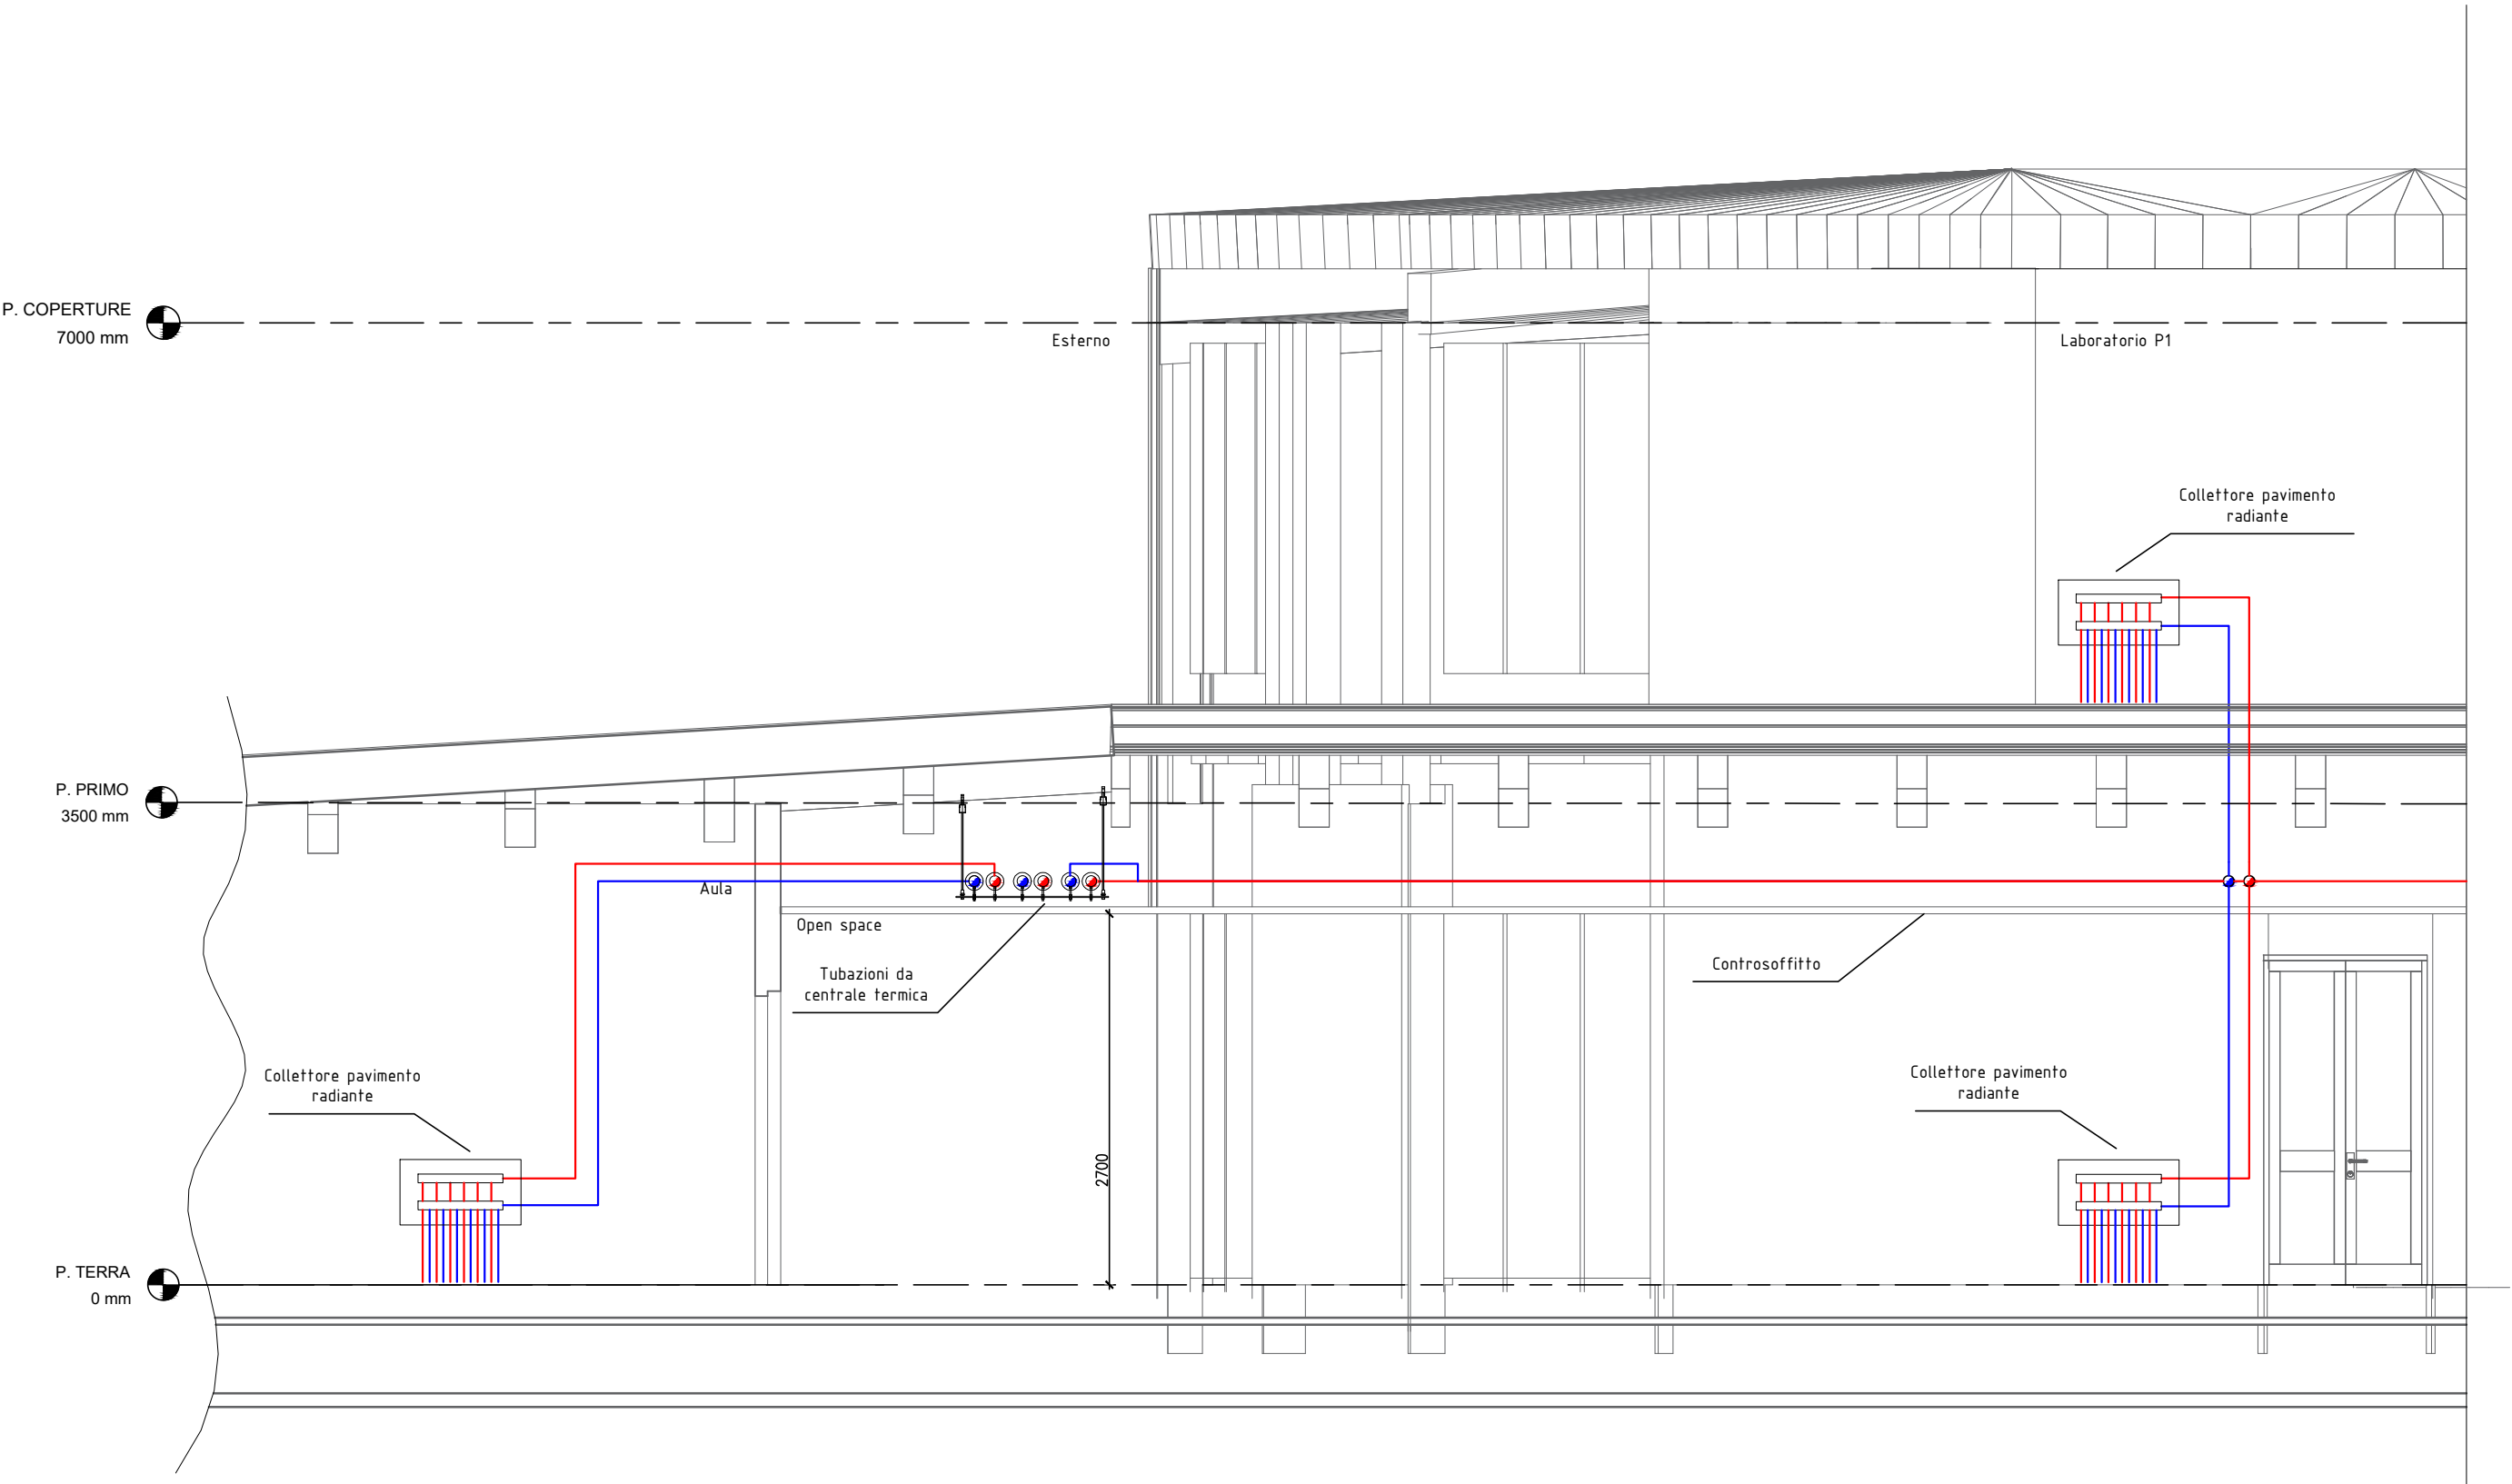
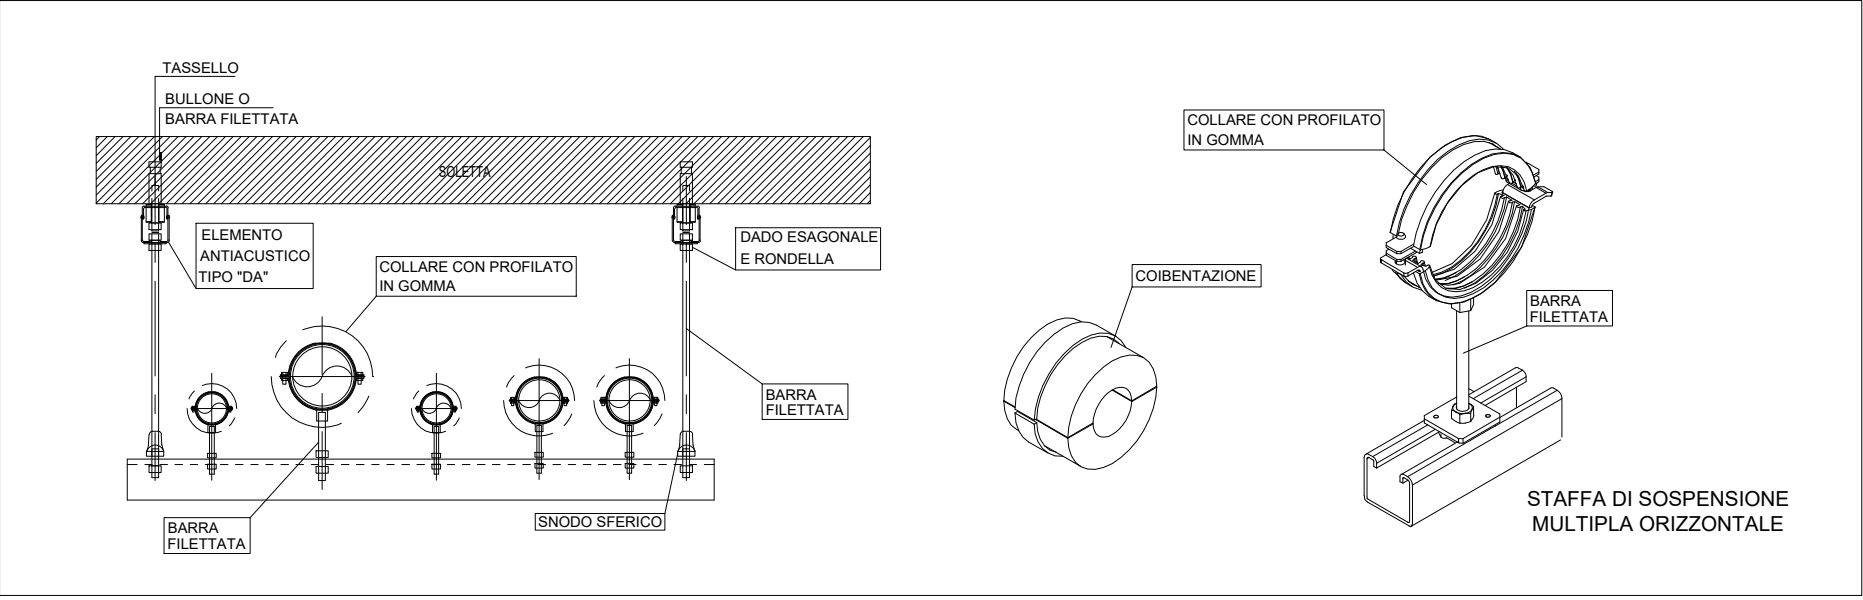


Schema verticale (scala 1:50)

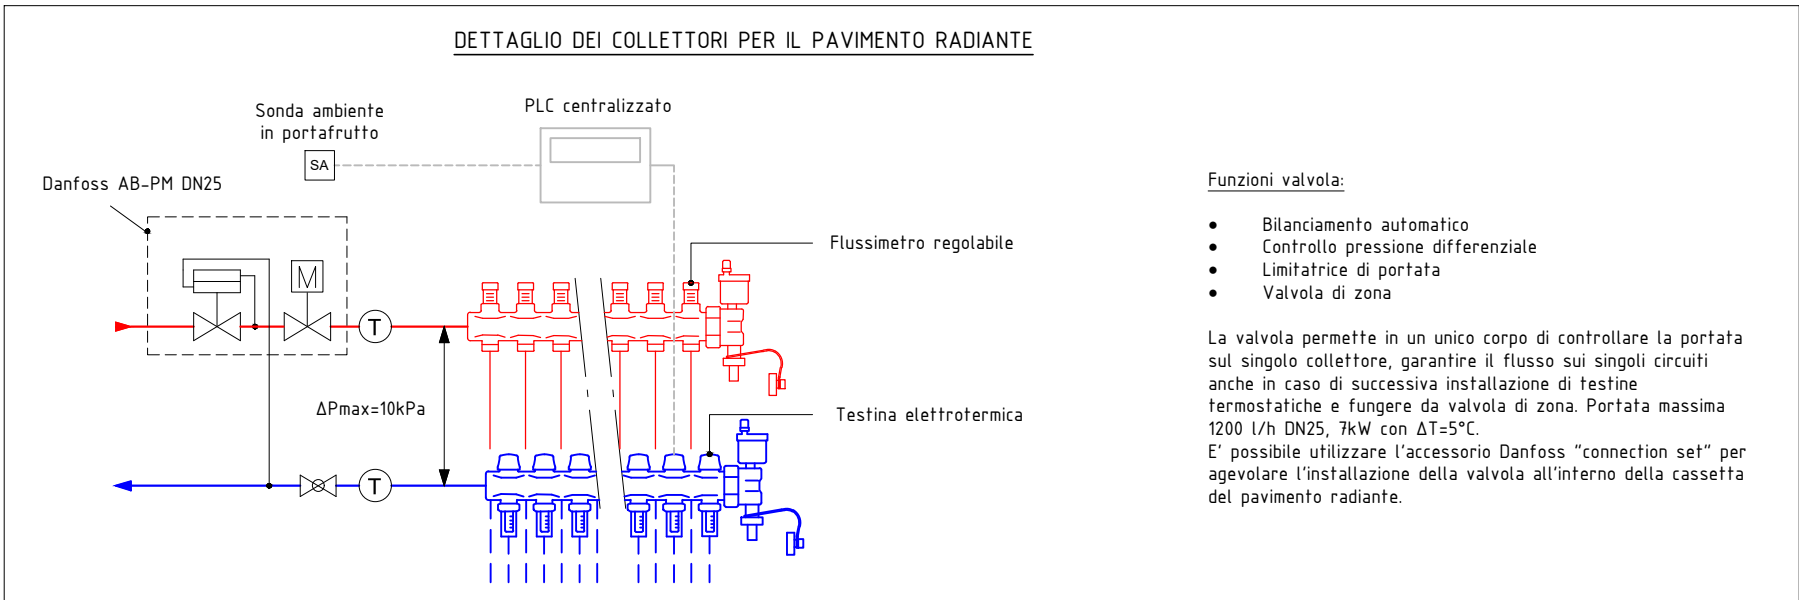

COMUNE DI SAN CARLO CANAVESE

(TO)

LAVORI DI COSTRUZIONE DELLA NUOVA  
SCUOLA PRIMARIA IN STRADA POLIGONO

NUOVA SCUOLA  
PRIMARIA

di San Carlo Canavese

RESPONSABILE PROCEDIMENTO geom. Bruno CABODI

PROGETTISTI

SETTANTA7 STUDIO ASSOCIATO  
Arch. D. Rangone

STUDIO TECNICO ASS. TETRA STUDIO  
Arch. G. P. Perucca

Arch. DANIELE RANGONE  
n° 7547  
ORDINE DEGLI ARCHITETTI DELLA PROVINCIA DI TORINO

Arch. Giovanni Piero PERUCCA  
n° 1726  
ORDINE DEGLI ARCHITETTI DELLA PROVINCIA DI TORINO

STUDIO TECNICO ASS. ESSEBI INGEGNERIA  
Ing. R. Barra

Geol. P. Battino

Arch. L. Lova

ONLECO S.R.L.  
Arch. A. P. Griginis

Dott. Ing. RENATO BARRA  
n. 3737S  
ORDINE INGEGNERI DELLA PROVINCIA DI TORINO

PAOLO BATTINO  
GEOLOGO  
A.P. SEZ. A  
N. 33  
ORDINE GEOLOGI REGIONE PIEMONTE

Arch. ALESSIA PAOLA GRIGINIS  
n° 7292  
ORDINE DEGLI ARCHITETTI, PIANIFICATORI, PAESAGGISTI E CONSERVATORI DELLA PROVINCIA DI TORINO

Arch. PAOLA GRIGINIS  
n° 7292  
ORDINE DEGLI ARCHITETTI DELLA PROVINCIA DI TORINO

SCHEMA VERTICALE

PROGETTO ESECUTIVO

SCC\_E\_ITF  
006