



Scala 1:500




scala 1:100

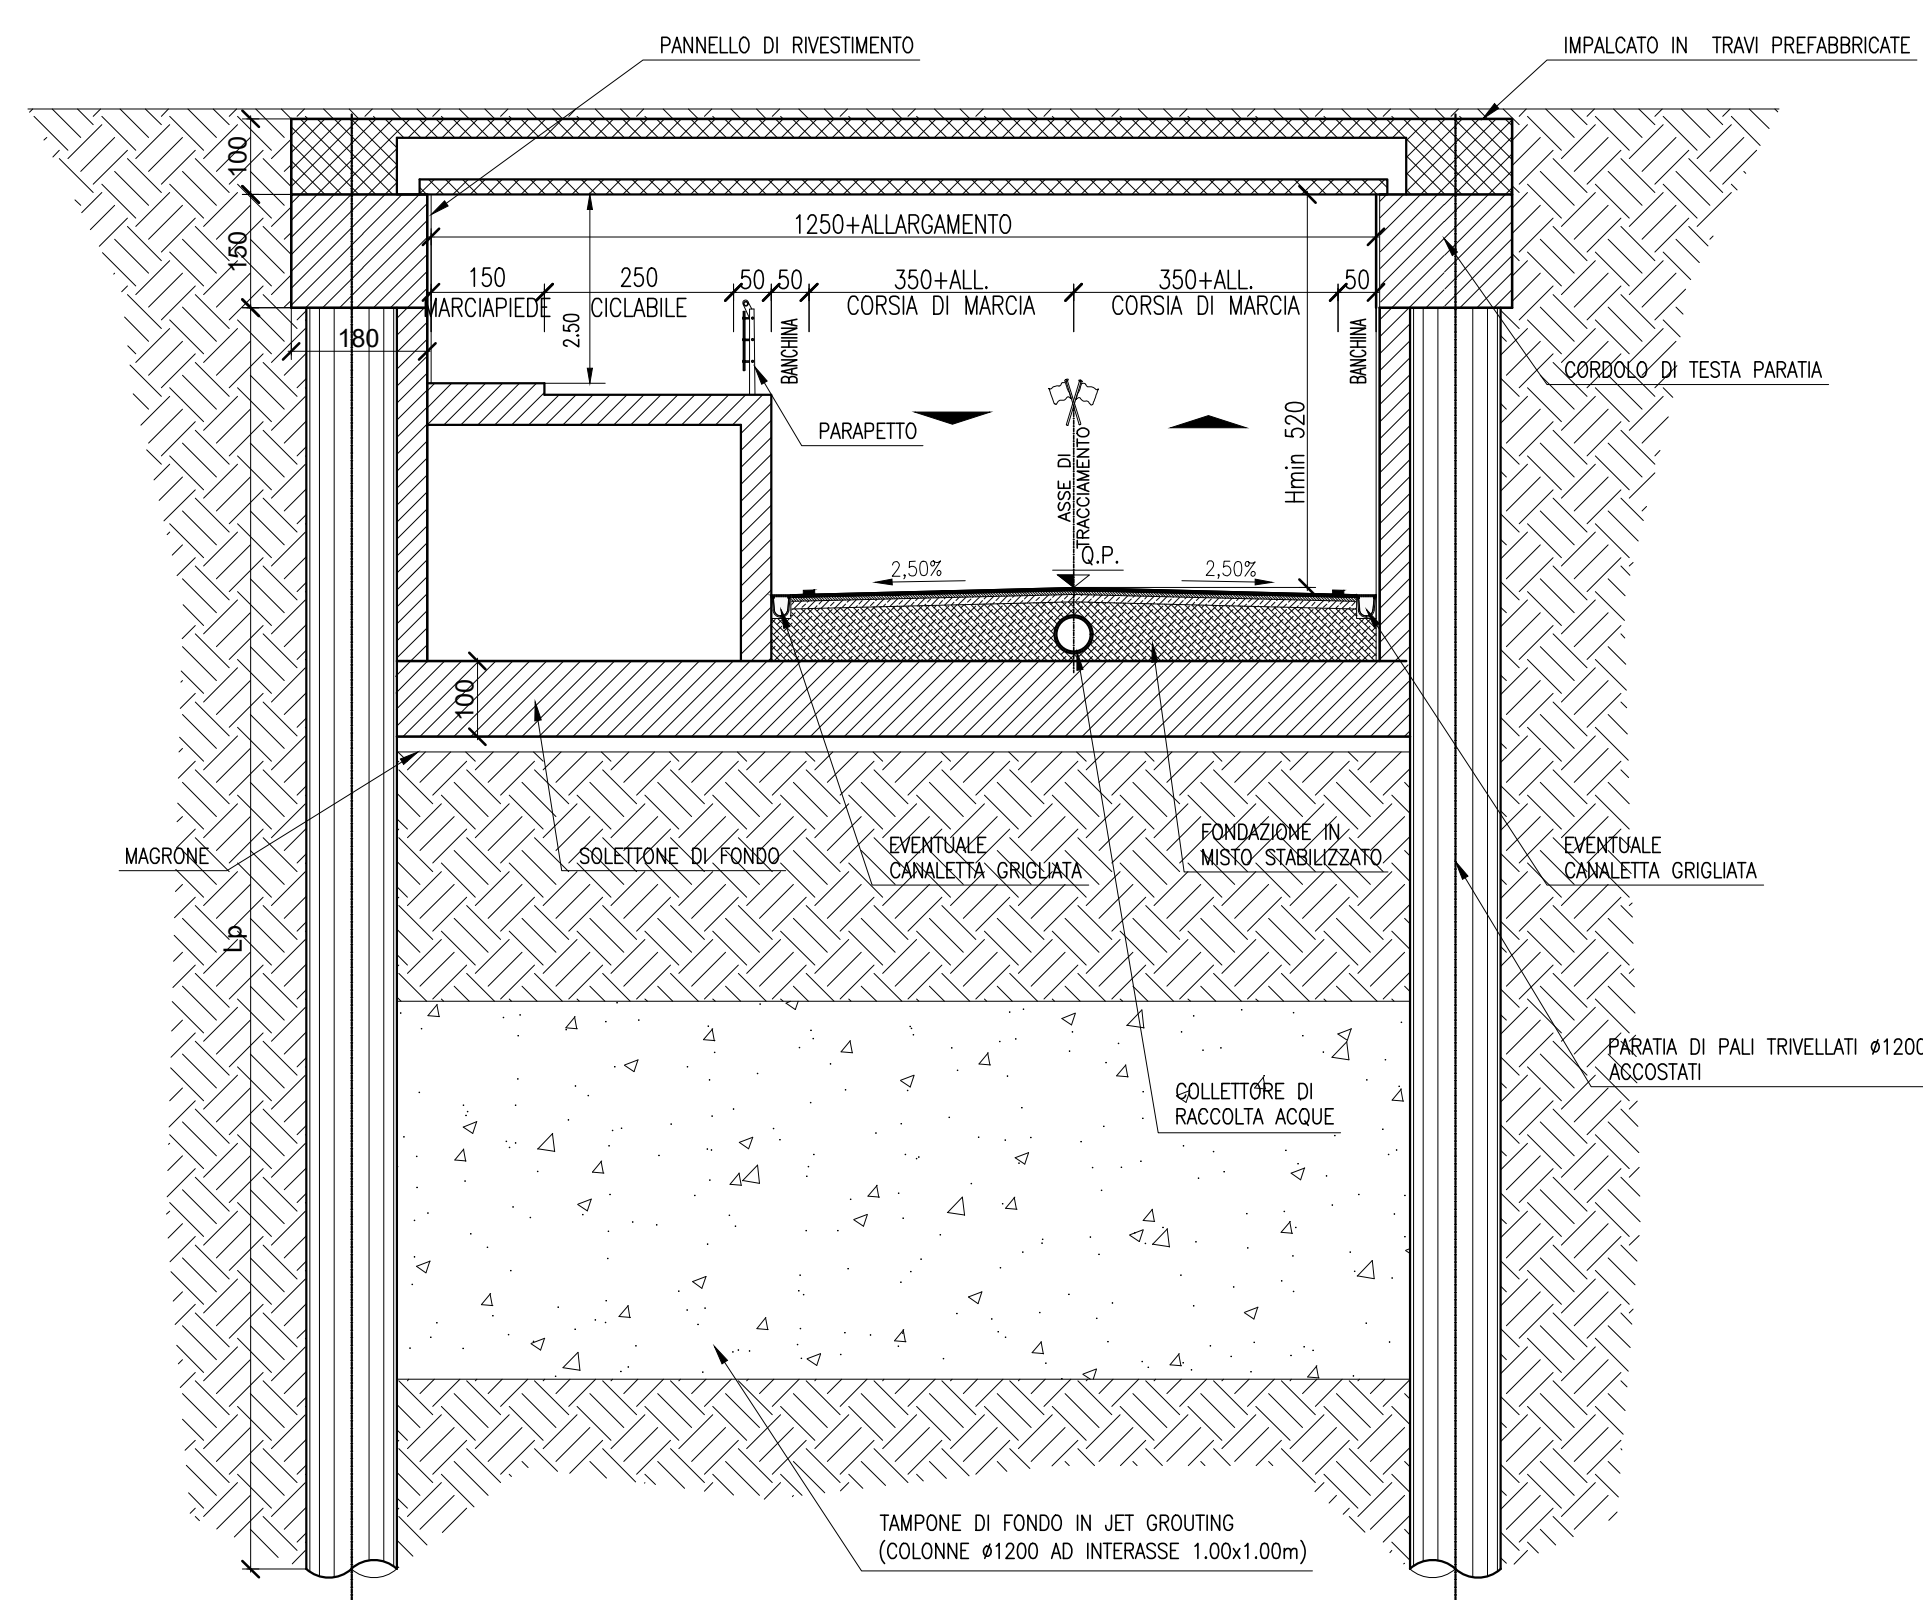


scale 1:100

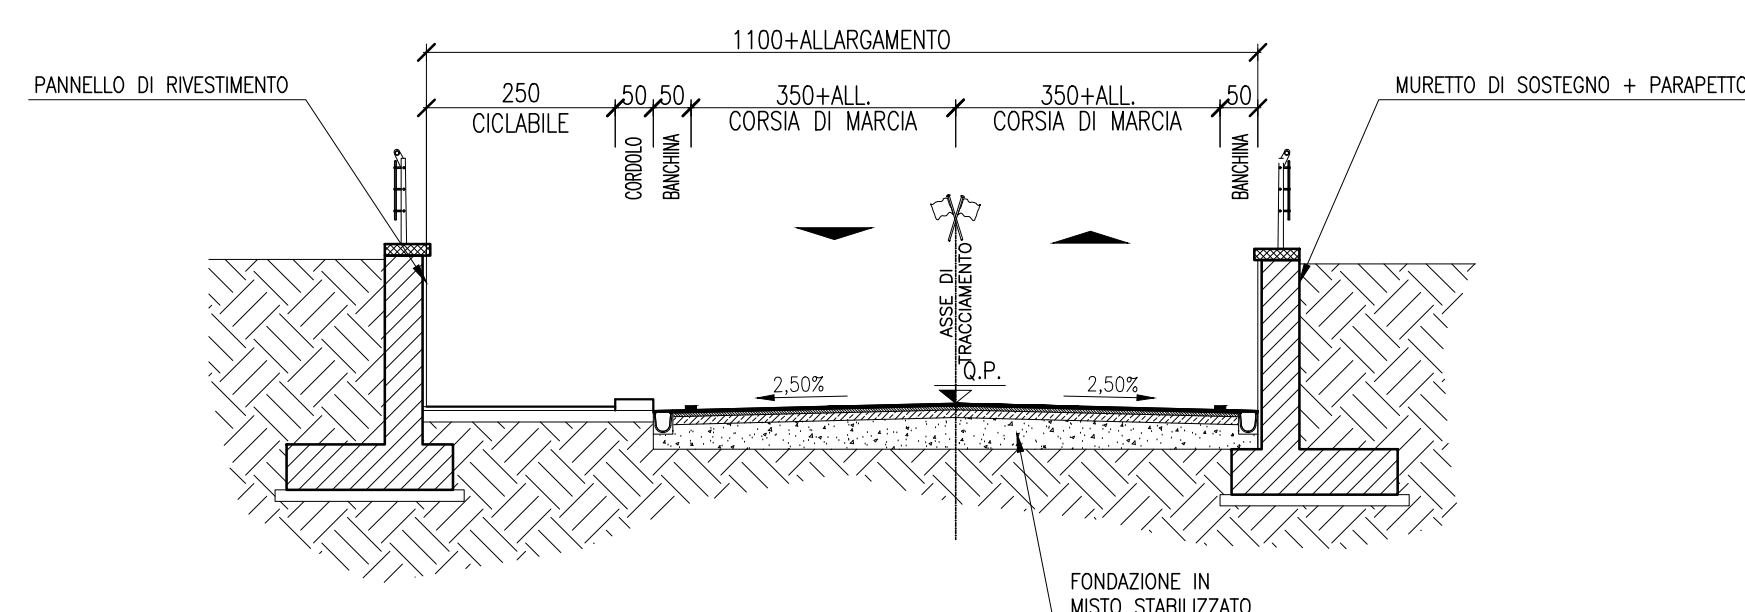

scala 1:100

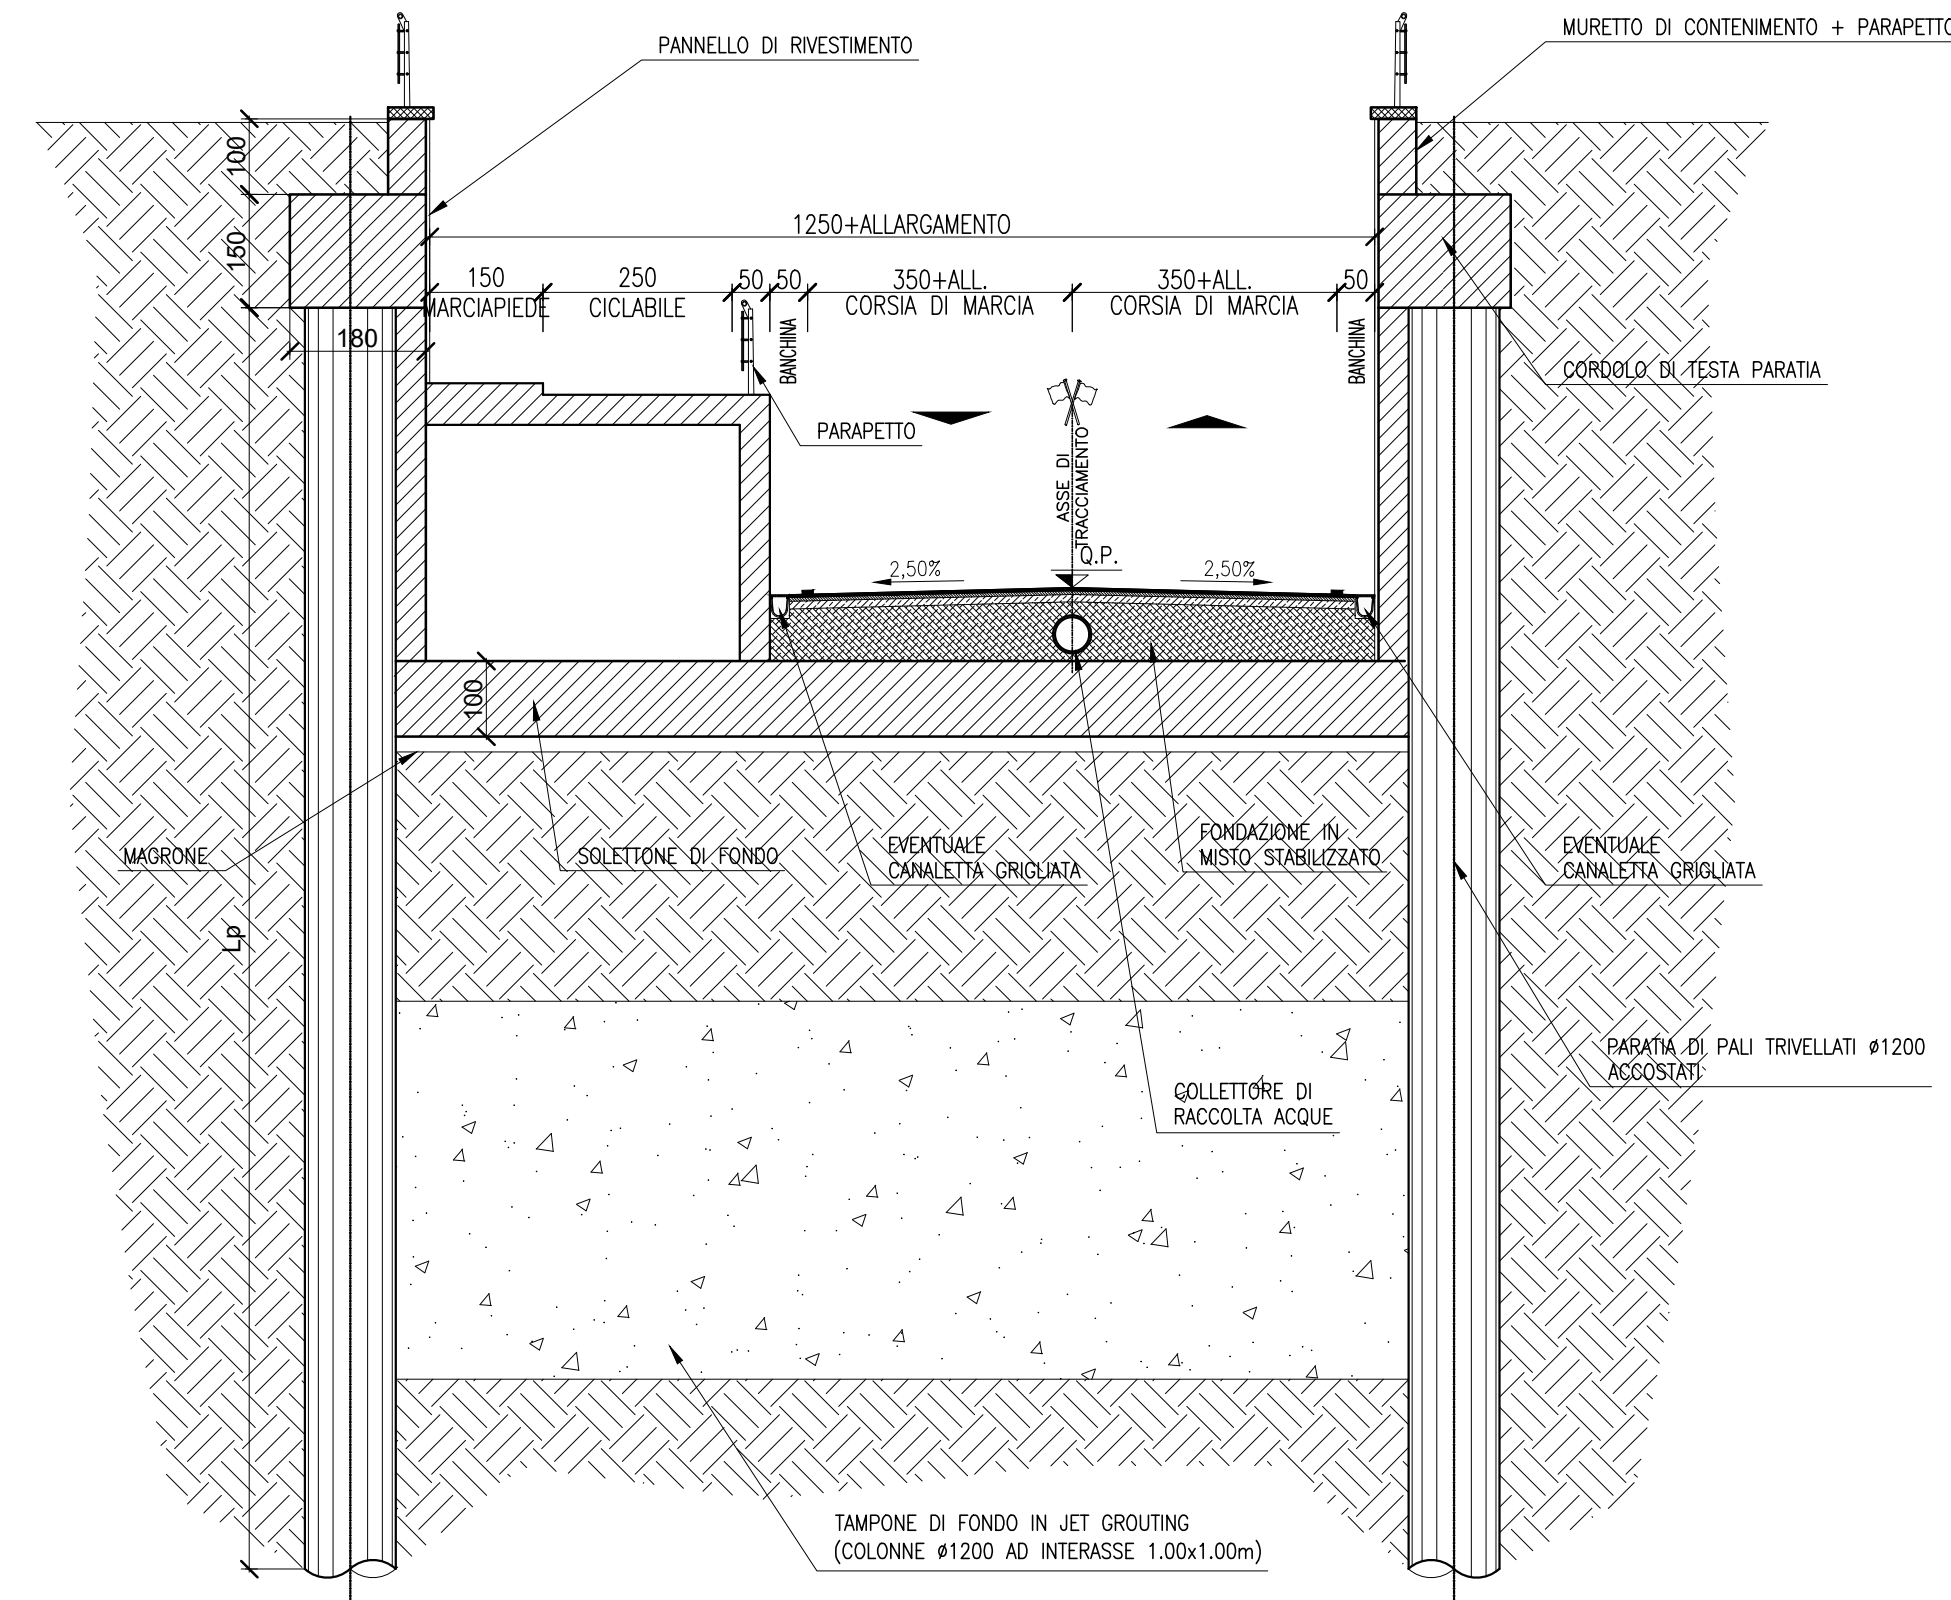

SCALA 1:100

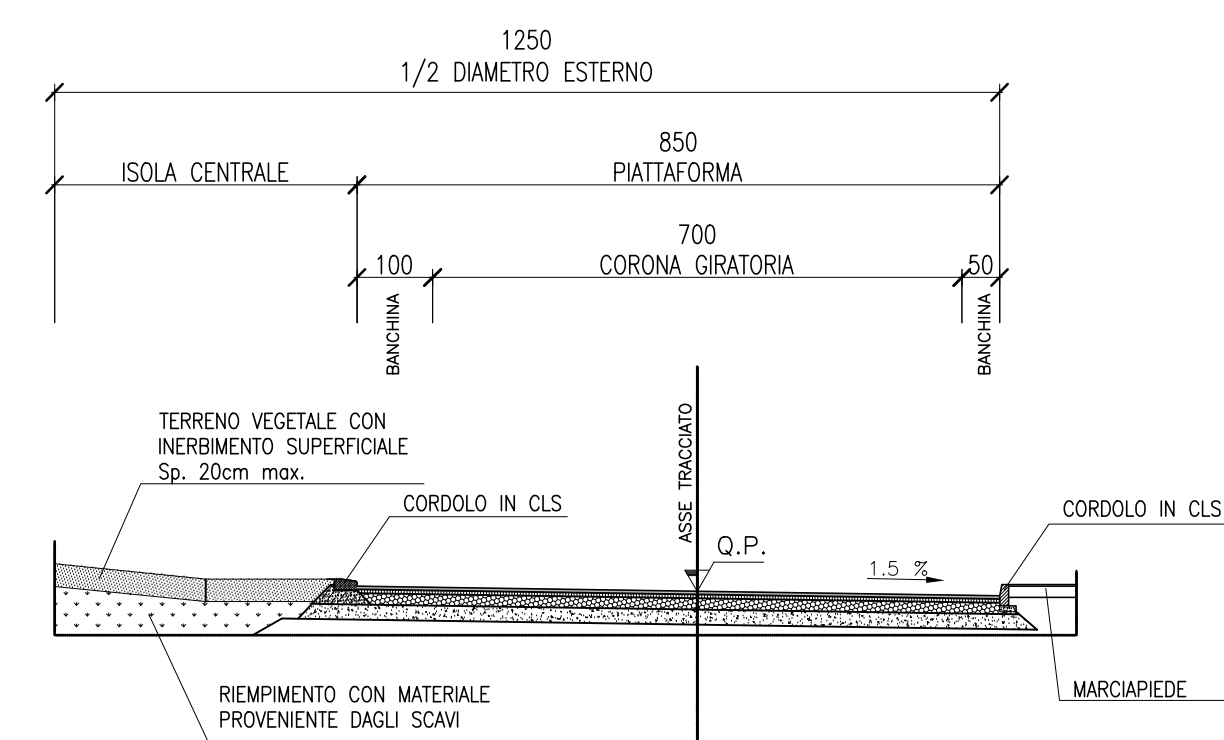

 <p style="font-size: 1.2em; font-weight: bold; margin: 0;">CITTA' DI CIRIE'</p> <p style="font-size: 0.8em; margin: 0;">REGIONE PIEMONTE CITTA' METROPOLITANA DI TORINO SERVIZI TECNICI, DEL TERRITORIO E DELL'AMBIENTE</p>			
<p style="font-size: 1.1em; font-weight: bold; margin: 0;">"CIRIE' STAZIONE PORTA"</p> <p style="font-size: 1.1em; font-weight: bold; margin: 0;">REALIZZAZIONE DI SOTTOPASSO STRADALE IN VIA TORINO.</p> <p style="font-size: 1.1em; font-weight: bold; margin: 0;">INTERVENTO DI SOPPRESSIONE P.L. N. 39 DELLA FERROVIA TORINO-CERES</p> <p style="font-size: 1.1em; font-weight: bold; margin: 0;">PROGETTO DI FATTIBILITA' TECNICO-ECONOMICA</p>			
			
<p style="font-size: 1.1em; font-weight: bold; margin: 0;">PROGETTO - OPERE D'ARTE E SEZIONI TIPO</p>		<p style="font-size: 1.2em; font-weight: bold; margin: 0;">T.05</p>	
<p>DATA: 26/11/2020</p>		<p style="font-size: 1.1em; font-weight: bold; margin: 0;">VARIE</p>	
<div style="display: flex; justify-content: space-between;"> <div style="width: 60%;"> <p style="font-size: 0.9em; margin: 0;">SETTORE SERVIZI TECNICI, DEL TERRITORIO E DELL'AMBIENTE</p> <p style="font-size: 0.9em; margin: 0;">DIRIGENTE DEL SETTORE</p> <p style="font-size: 0.9em; margin: 0;">ARCH. MARIA TERESA NOTO</p>   <p style="font-size: 0.9em; margin: 0;">SERVIZIO PATRIMONIO</p> <p style="font-size: 0.9em; margin: 0;">RESPONSABILE DEL SERVIZIO</p> <p style="font-size: 0.9em; margin: 0;">GEOM. ALESSANDRO BRIA BARET</p> </div> <div style="width: 35%; border-left: 1px solid black; padding-left: 10px;"> <p style="font-size: 0.9em; margin: 0;">PROGETTAZIONE:</p> <p style="font-size: 1.1em; font-weight: bold; margin: 0;">IG INGEGNERIA GOTTECNICA srl</p> <p style="font-size: 0.8em; margin: 0;">C.so Matteotti, 31 - 10123 Torino Tel. 011/51411111 - 011/51411122 e-mail: <a href="mailto:info@ig-engineering.it">info@ig-engineering.it</a> Viale PERINO GAGNANI</p> <div style="display: flex; justify-content: space-around; align-items: center;">   </div> <p style="font-size: 0.9em; margin: 0;">RESPONSABILE DEL PROCEDIMENTO: ING. MAURIZIO EREBETA</p> </div> </div>			
REV.	DESCRIZIONE	DATA	REDATTO DA:
0	PRIMA EMISSIONE	26/11/2020	ING. V. PEISINO