




PARTICOLARE (A) - scala 1:20
PAVIMENTAZIONE STRADALE

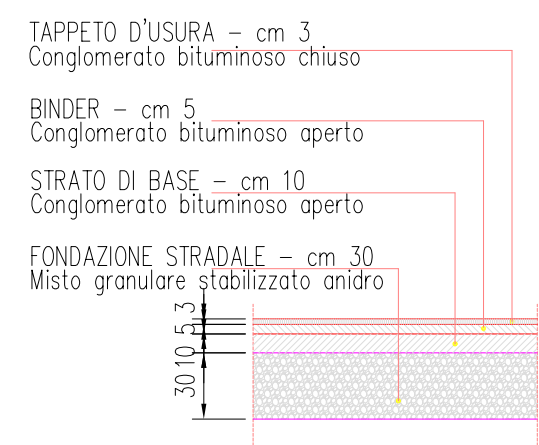

PARTICOLARE (B) - scala 1:20
CORDOLATURA CENTRALE

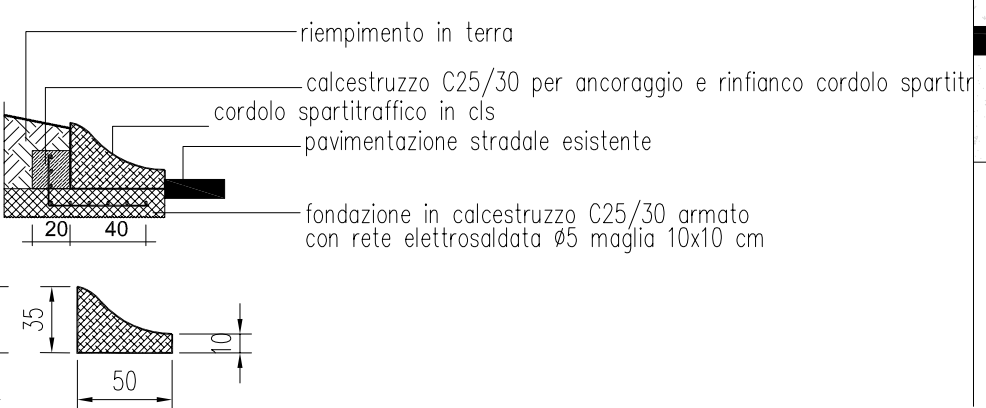

SEZIONE TIPO - scala 1:50

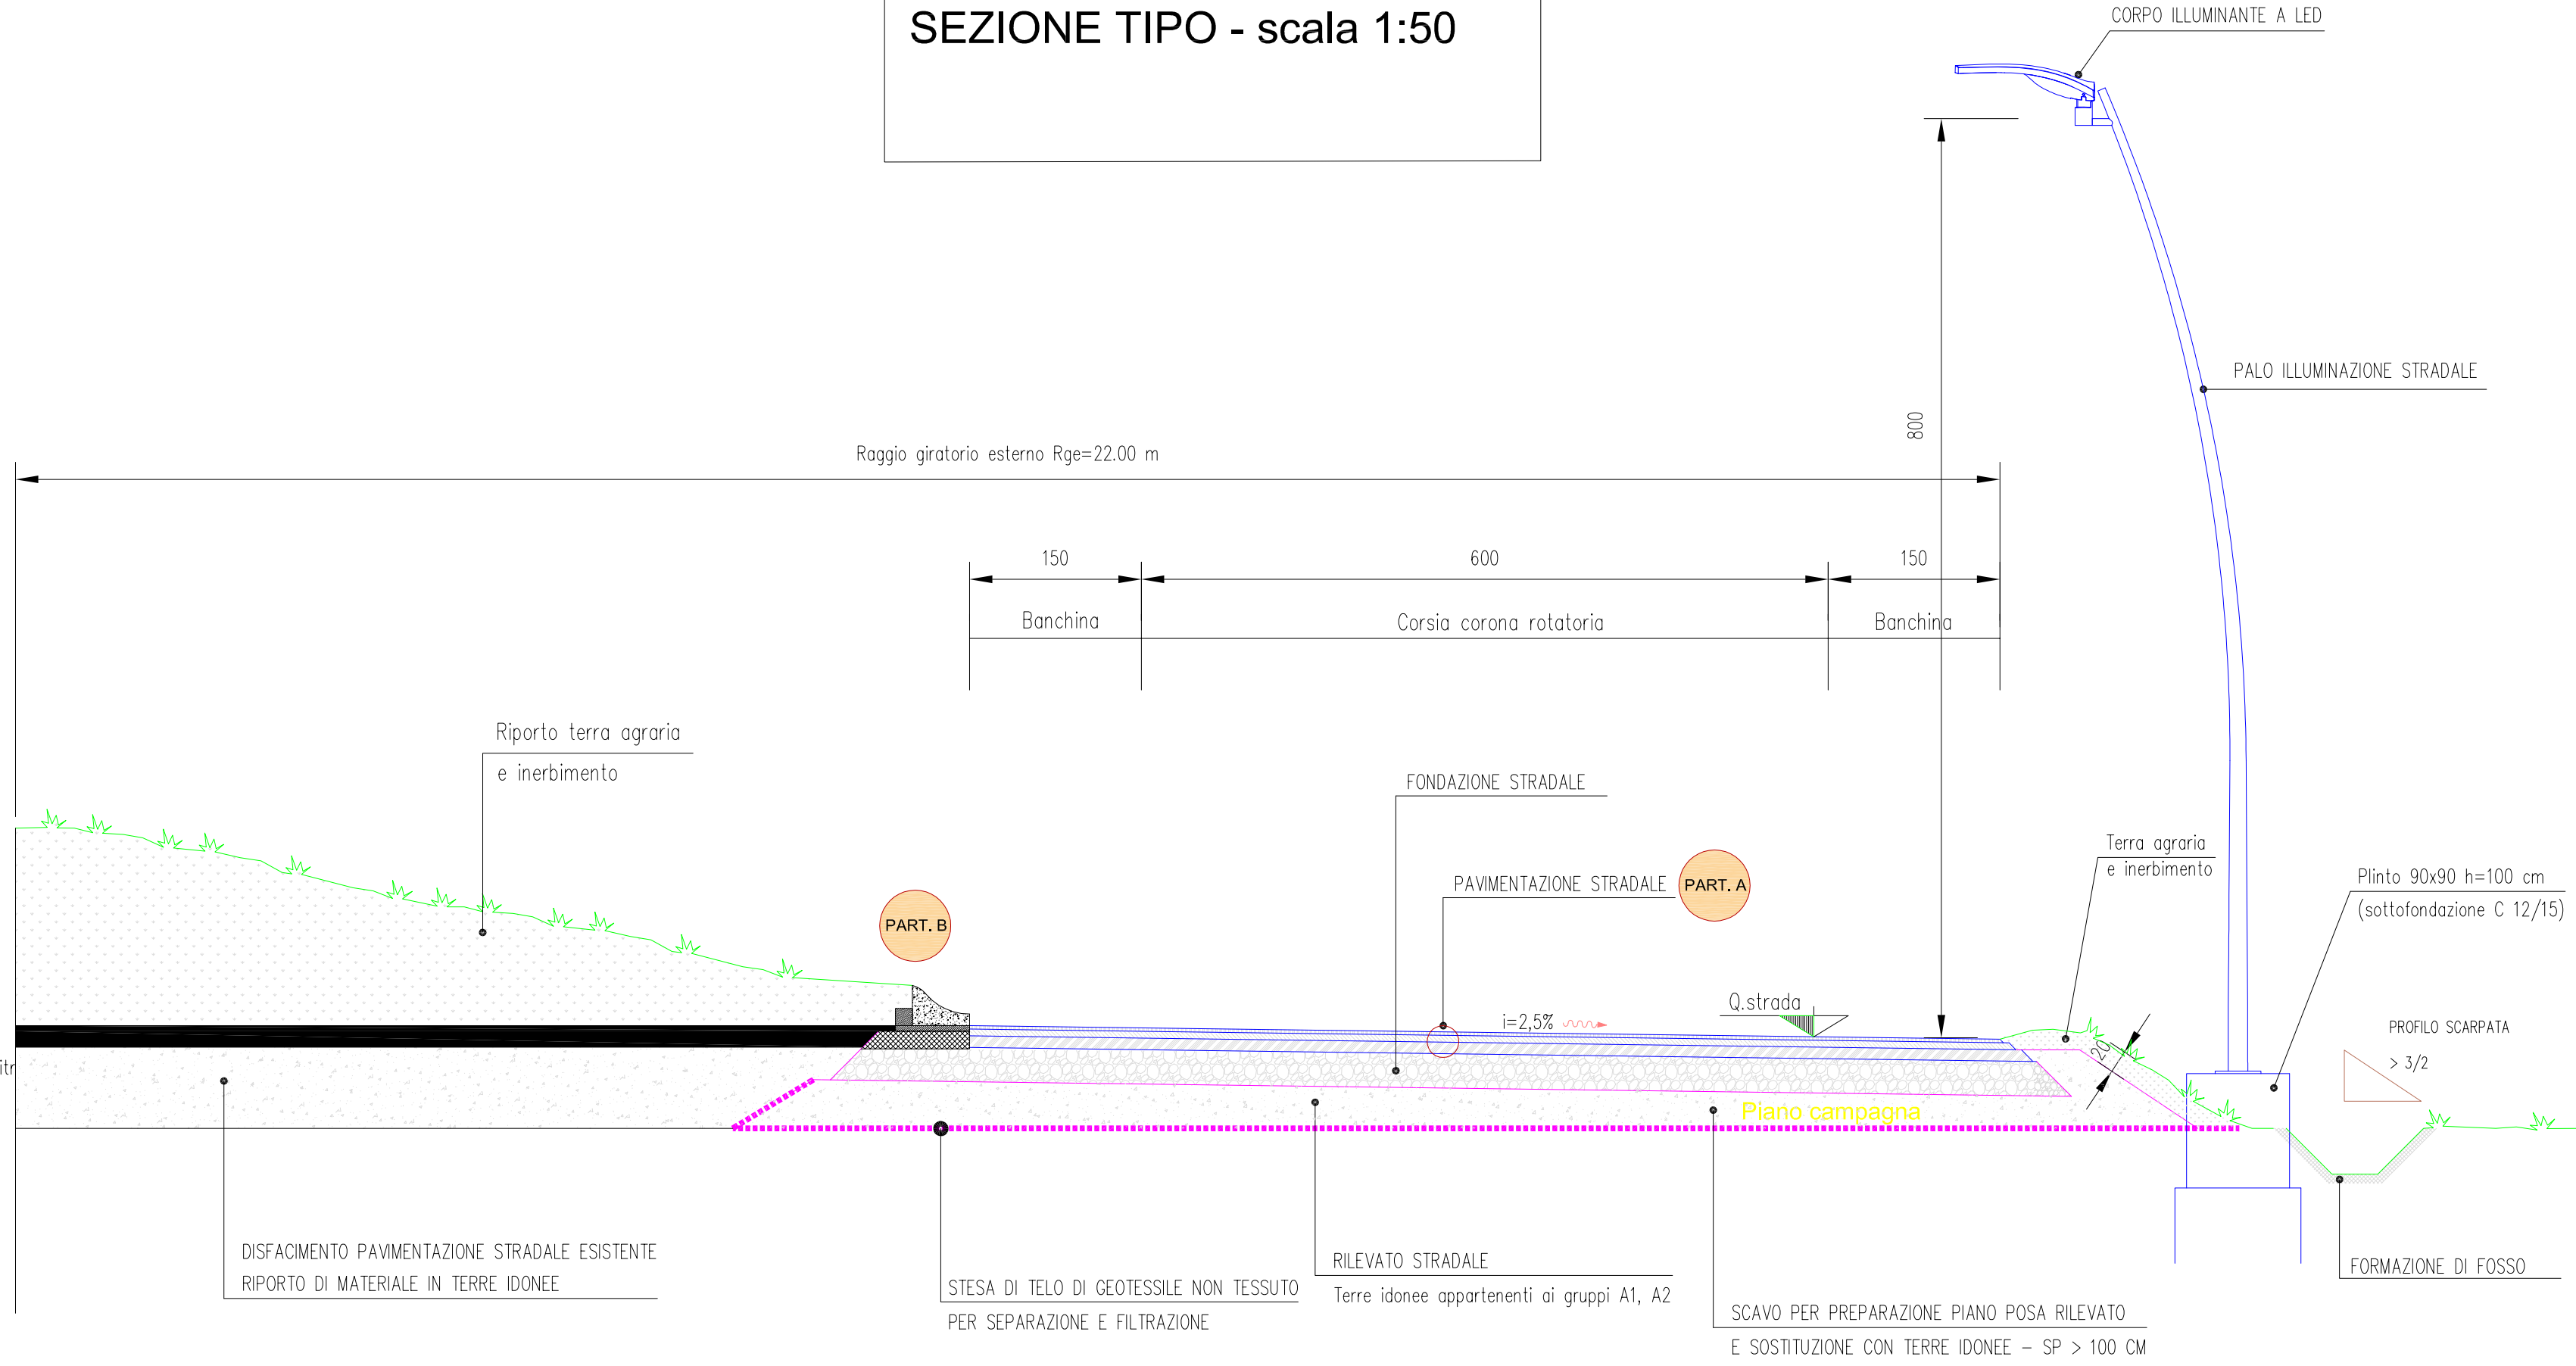

TORINO
METROPOLI
Città metropolitana di Torino

COMUNE DI
SAN FRANCESCO AL CAMPO

Servizio Assistenza Tecnica Enti Locali

- COMUNE DI SAN FRANCESCO AL CAMPO -

LAVORI DI REALIZZAZIONE ROTATORIA
ALL'INTERSEZIONE TRA LA S.P. 13 (VIA TORINO) E
LA S.P. 720 (VIA LOMBARDORE) NEL COMUNE DI SAN
FRANCESCO AL CAMPO - BORGATA CENTRO

PROGETTO DEFINITIVO-ESECUTIVO

REV.	DESCRIZIONE-CONTENUTO	DATA	REDATTO	VERIFICATO
0	1° emissione	NOV. 2018	OC	MV

IL PROGETTISTA:

ARCH. J. CASTELLETTO,
Città Metropolitana di Torino

NOME FILE:

20181130_1803A_vedi.dwg

COOICE ID. STRADA:

S.P. 13/ S.P. 720

COOICE ID. COMMESSA:

1803A

COOICE ID. OGGETTO:

1803A_E_07_R

SCALA:

VARIE

TAVOLA N°:

E.07

PROGETTO REDATTO dalla
CITTÀ METROPOLITANA DI TORINO
Servizio Assistenza Tecnica Enti Locali

VIA: IL DIRIGENTE DEL SERVIZIO
Ing. Massimo VETTORETTI
Città Metropolitana di Torino

IL RESPONSABILE DEL PROCEDIMENTO:

ARCH. V. POLZELLA
Comune di SAN FRANCESCO AL CAMPO

OGGETTO:

SEZIONI DI PROGETTO E PARTICOLARI COSTRUTTIVI